


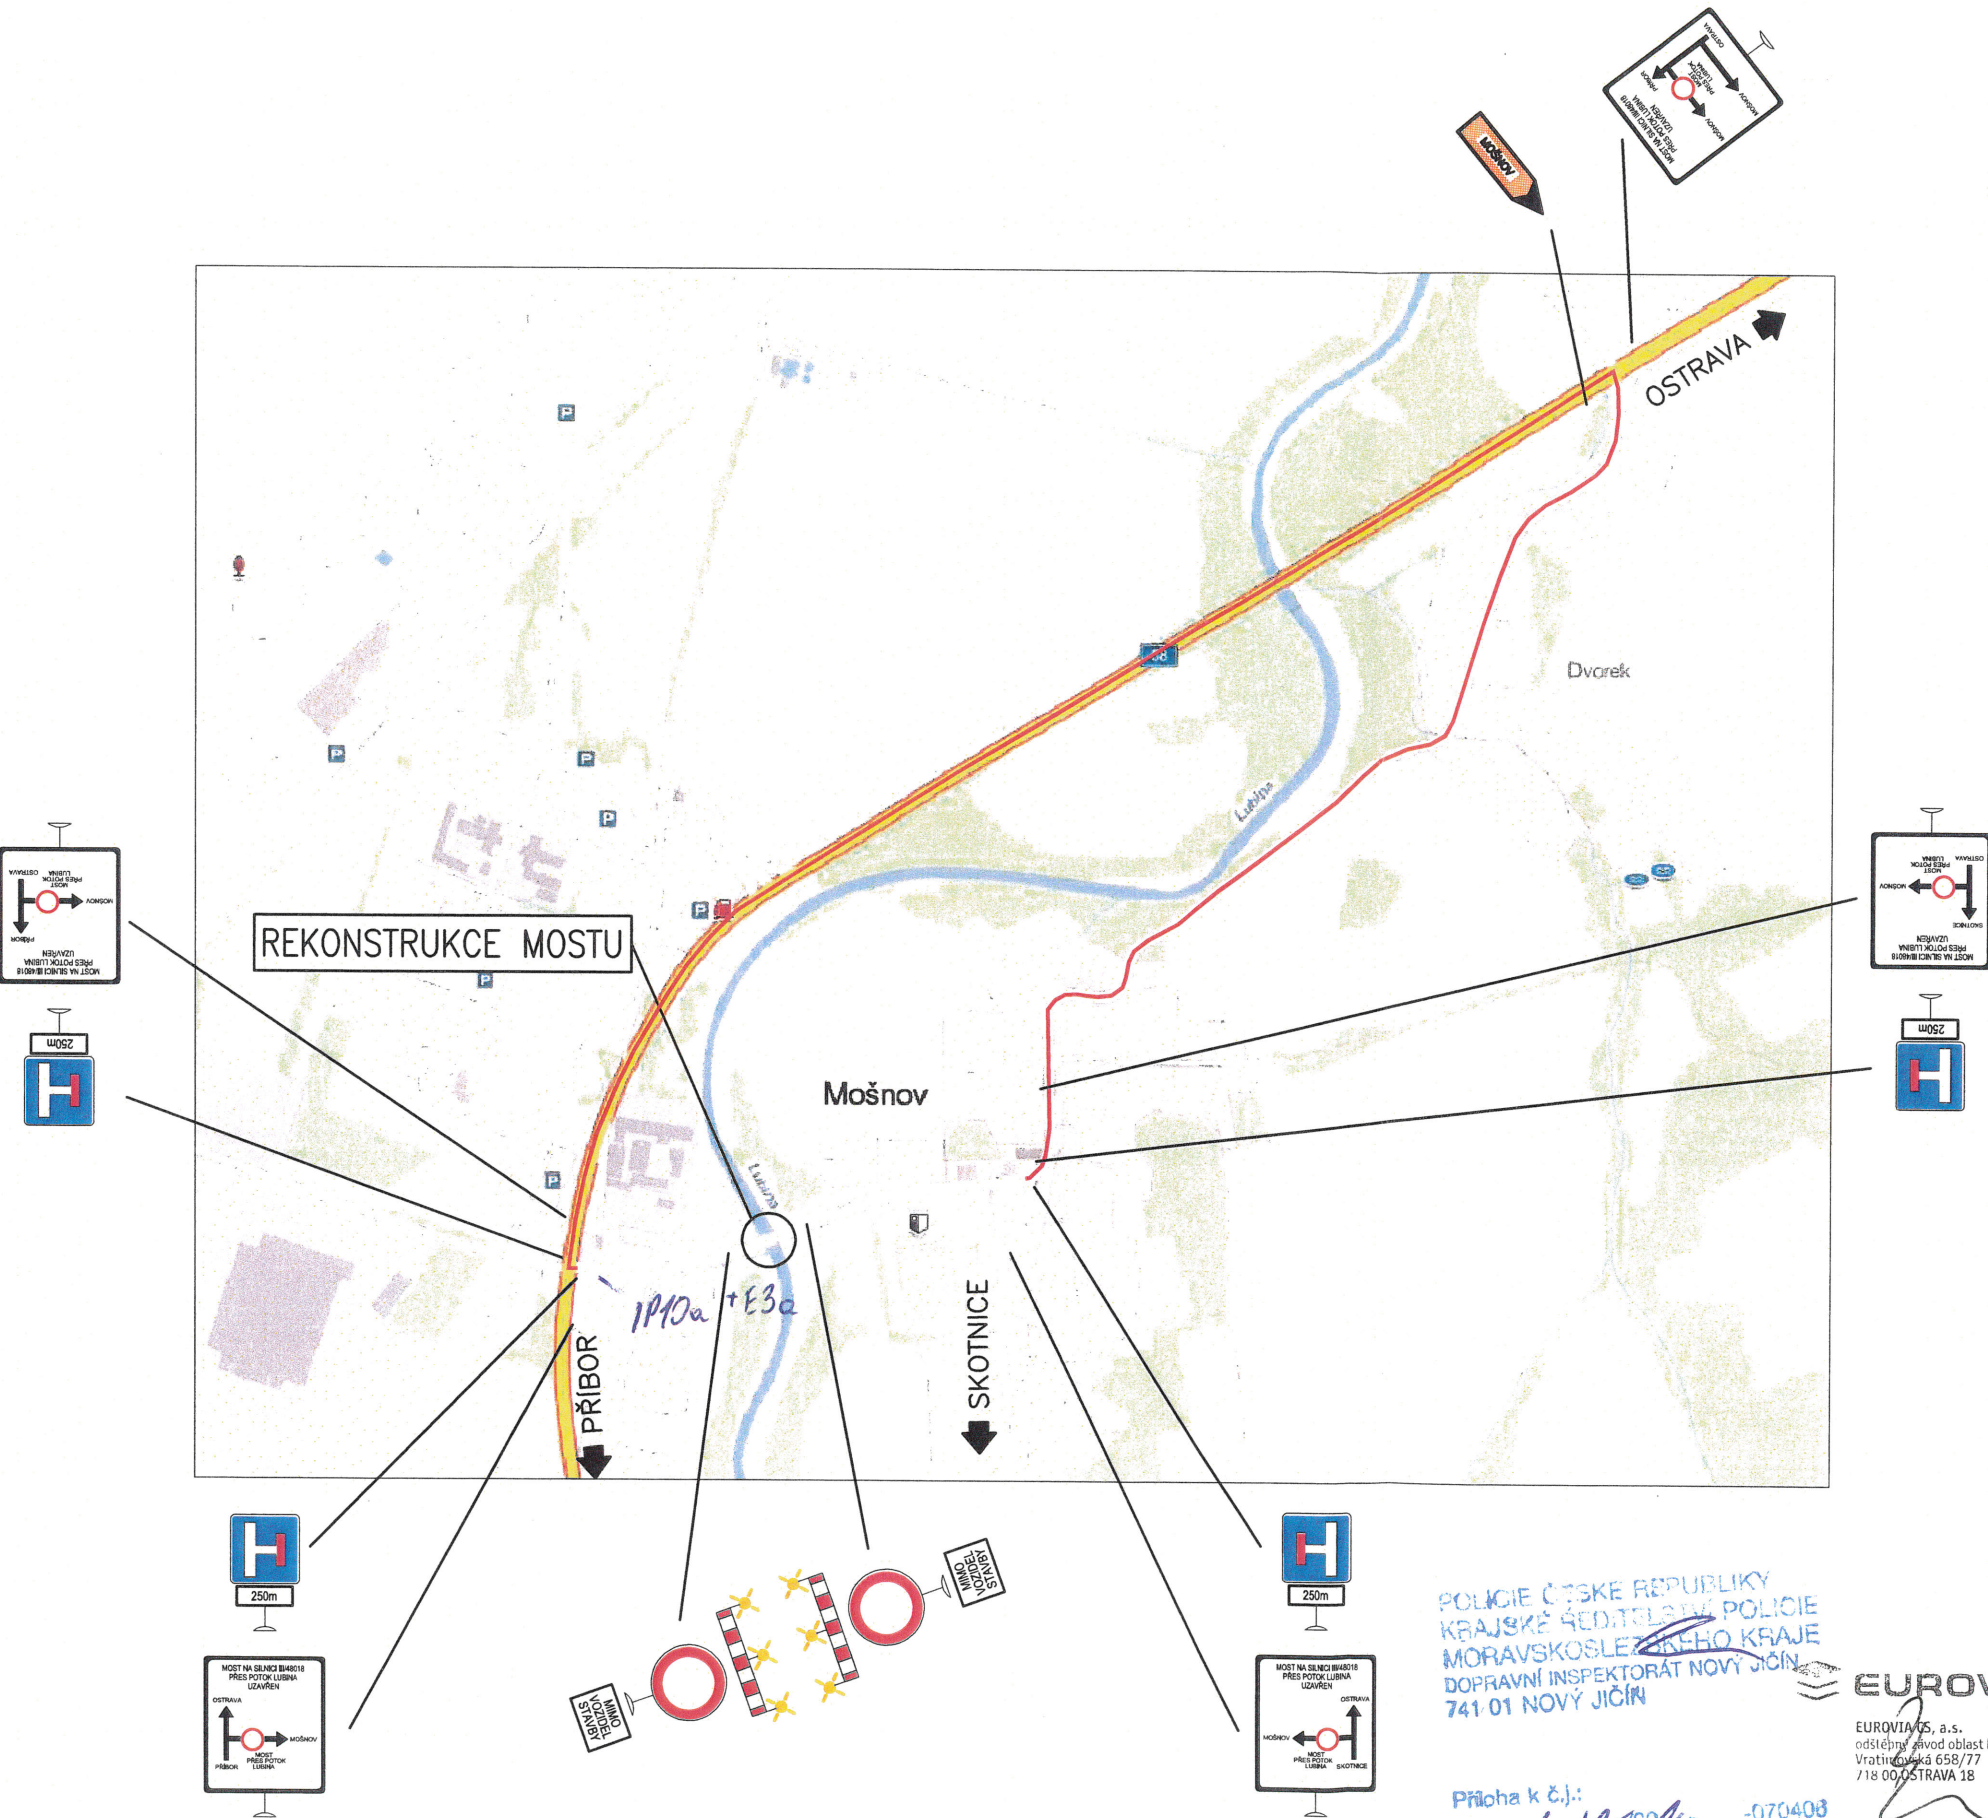

SEZNAM PROVIZORNÍHO DOPRAVNÍHO ZNAČENÍ

ZNAČKA	ČÍSLO	KUSY
	B1	2 KS
	E13	2 KS
	Z2	2 KS
	VS1	6 KS +2 KS BATERIE
	E3a	4 KS
	IP10b	4 KS
	IS11a	1 KS
	IS11a	1 KS
	IS11a	1 KS
	IS11a	1 KS
	IS11a	1 KS
	IS11a	1 KS
	IS11a	1 KS
	IS11b	1 KS

NÁZEV AKCE
SILNICE III/48018 REKONSTRUKCE MOSTU EV.Č. 48018-1 PŘES
POTOK LUBINA V OBCI MOŠNOV

INVESTOR
SPRÁVA SILNIC MORAVSKOSLEZSKÉHO KRAJE
STŘEDISKO NOVÝ JIČÍN
SLAVKOVA 525, 742 42 SENOV U NOVÉHO JIČÍNA

PROJEKTANT
MSS-projekt s.r.o.
SÍDLÍ:
KARLOVO NÁMĚSTÍ 5, 120 00 PRAHA 2
PROJEKČNÍ:
ZEROTINOVÁ 992, 755 01 VSETÍN
TEL.: +420 226 200 366
+420 571 415 366
IČ: 26949834
DIČ: CZ26949834
HLAVNÍ INŽENÉR PROJEKTU: ING. MARTIN MYNÁŘÍK

SO 201	
SOUDNOSTNÝ SYSTÉM – JTSK VÝKONNÝ SYSTÉM BALT p.v.	
VEDOUcí PROJEKTANT	Bc. PETR JURICA
ZODPOVĚDNÝ PROJEKTANT	ING. MARTIN MYNÁŘÍK
VYPRACOVAL	Bc. PETR JURICA
KONTROLOVAL	ING. MARTIN MYNÁŘÍK
INVESTOR	SSMSK
MÍSTO STAVBY	OBC: MOŠNOV
NÁZEV AKCE:	SILNICE III/48018 REKONSTRUKCE MOSTU EV.Č. 48018-1 PŘES POTOK LUBINA V OBCI MOŠNOV
NÁZEV OBJEKTU:	SO 201 – REKONSTRUKCE MOSTU
NÁZEV VÝKRESU	PROVIZORNÍ DOPRAVNÍ ZNAČENÍ – SITUACE
STUPEŇ	PPPS
DATUM	05/2013
FORMÁT	Bx4
MĚŘÍTKO	1:5000
Č. ZAKÁZKY	-
Č. VÝK.	08
Č. PŘE. C.	-

POLICIE ČESKÉ REPUBLIKY
KRAJSKÉ ŘEDITELSTVÍ POLICIE
MORAVSKOSLEZSKÉHO KRAJE
DOPRAVNÍ INSPEKTORÁT NOVÝ JIČÍN
741 01 NOVÝ JIČÍN

Příloha k č.j.:
KRPT-664952016-070403

EUROVIA
VINCI
EUROVIA s. a. s.
odštěpný závod oblast Morava, závod Ostrava
Vratimovská 658/77
718 00 OSTRAVA 18

