


NÁVRH PDZ V RÁMCI STAVBY NA SIL. I/58

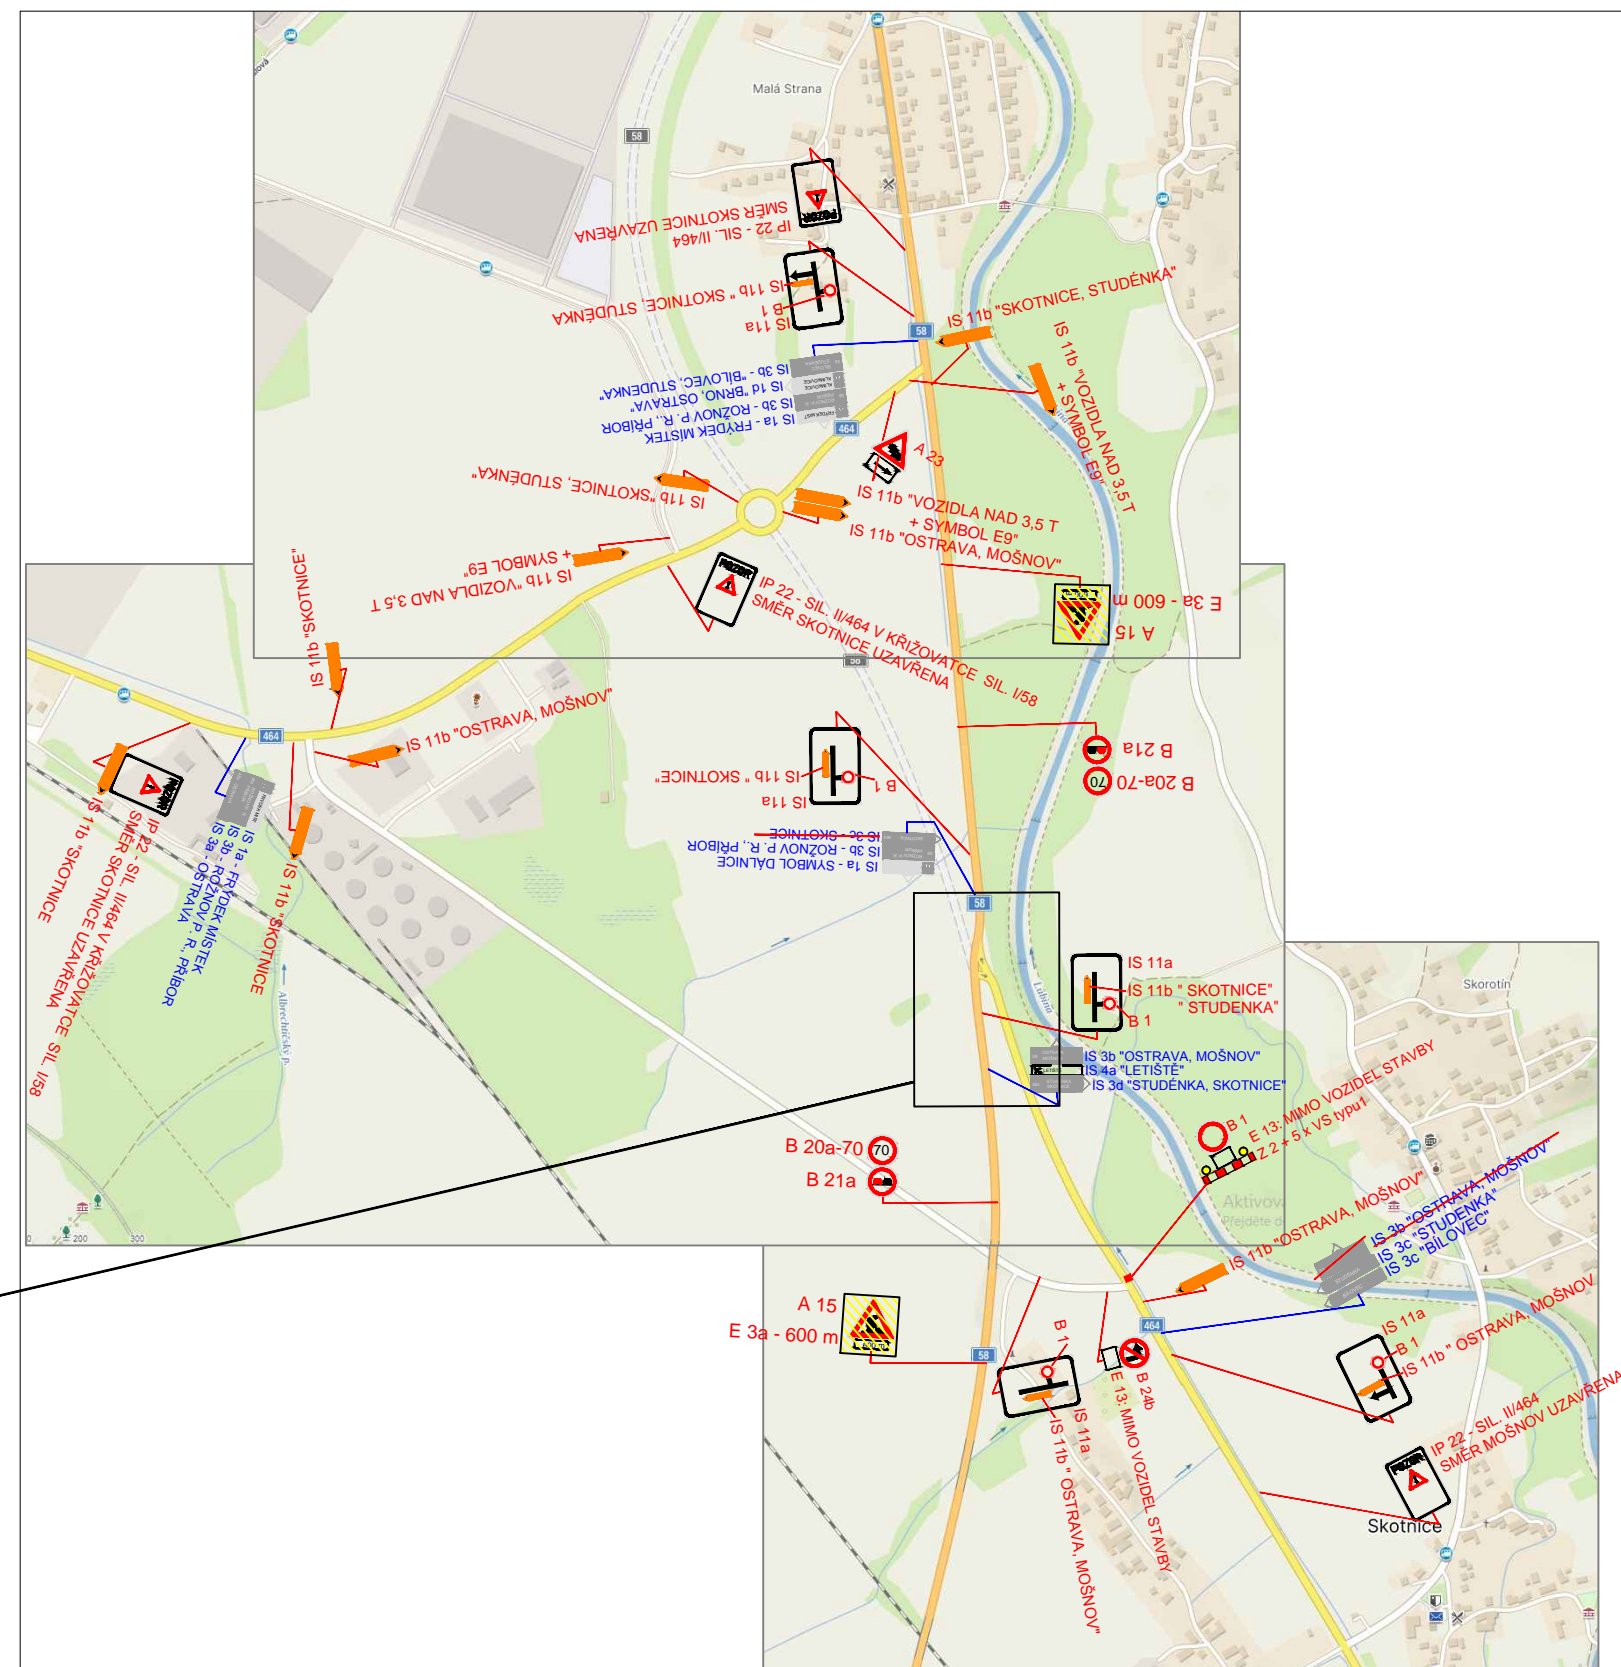

- LEGENDA :**
- STAVBA PŘIPOJENÍ NA I/58
 - NAVRŽENÉ SVISLÉ DOPRAVNÍ ZNAČENÍ
 - STÁVAJÍCÍ SVISLÉ DOPRAVNÍ ZNAČENÍ

| | | | | | |
|------------------|--|--------------------|----------------|-------|---|
| Zodp. projektant | - | DAVOZ ZNAČKY a. s. | | | |
| Vypracoval | Kamil Kedroň | | | | |
| Kontrola | - | | | | |
| Akce : | I/58 OBCHVAT MOŠNOVA | | | | |
| Příloha : | NÁVRH PDZ - STAVBA PŘIPOJENÍ NA I/58 - 4. FÁZE | Objednatel : - | | | |
| | | Datum | PROSINEC, 2023 | Číslo | 1 |
| | | Měřítko | - | | |
| | | Archivní číslo | - | | |