
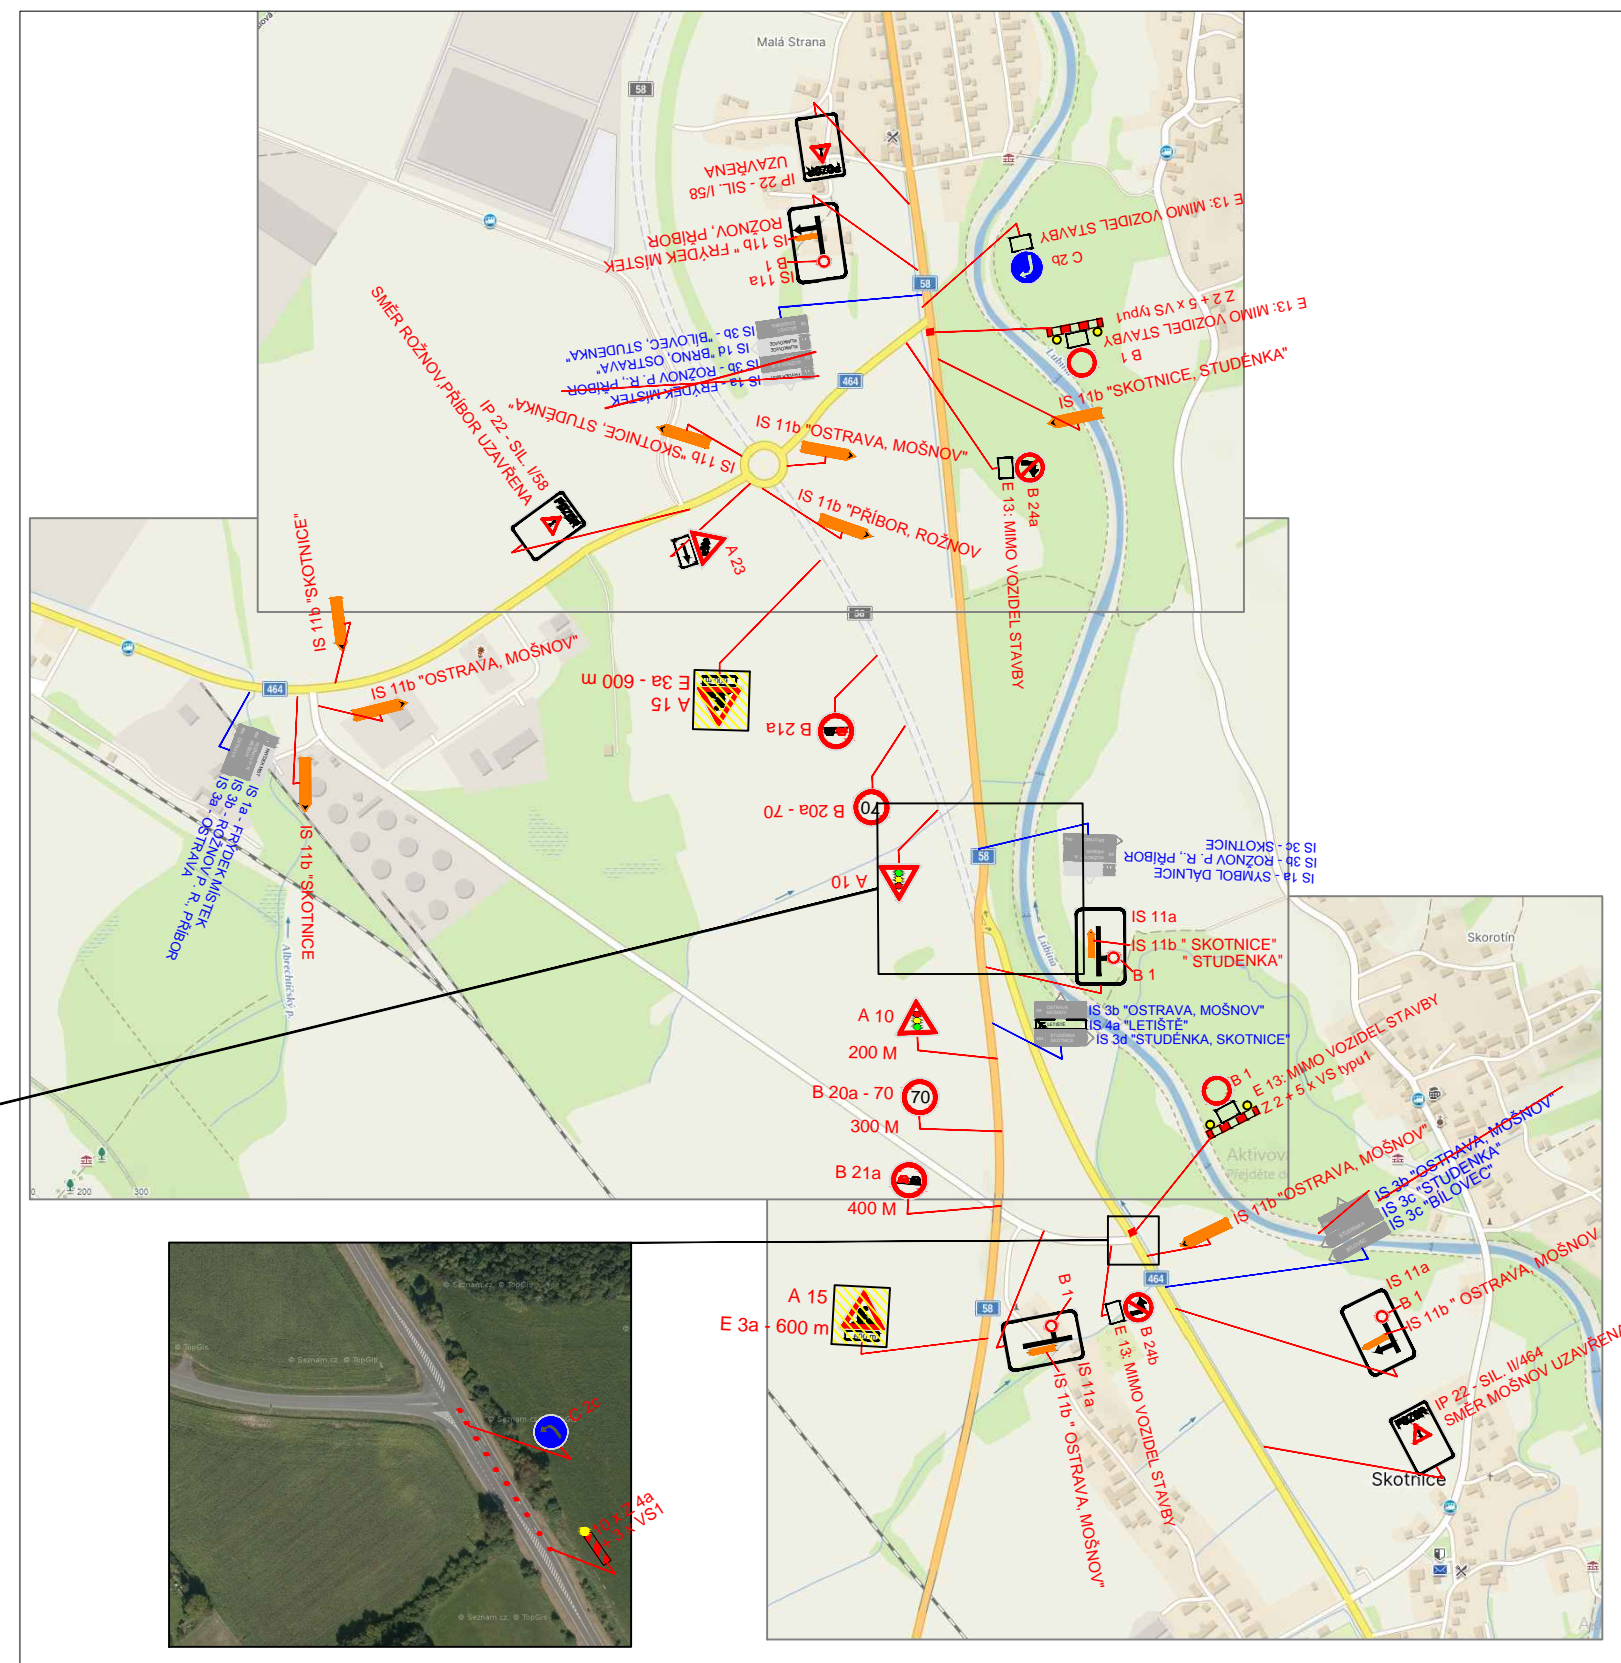


NÁVRH PDZ V RÁMCI STAVBY
NA SIL I/58 - OMEZENÍ KYVADL. SSZ

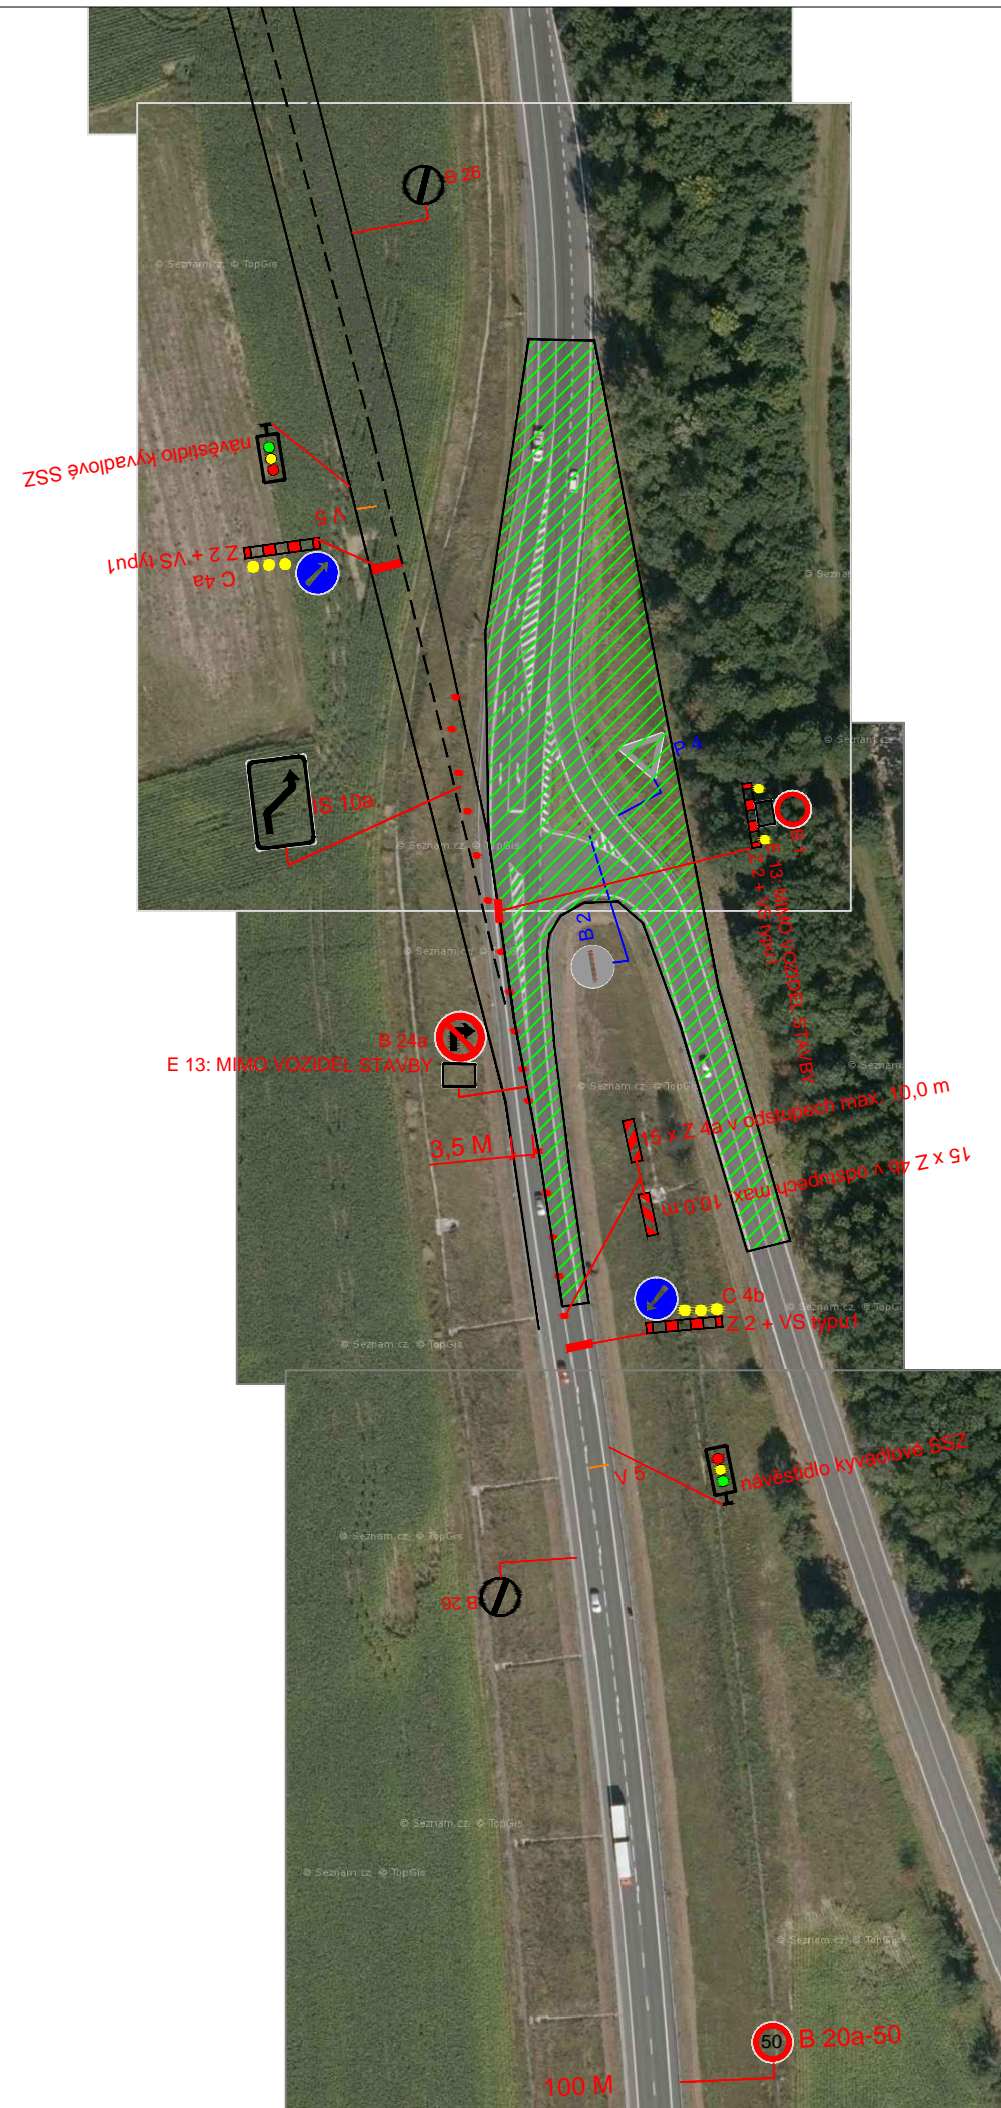

- LEGENDA :**
- STAVBA UPRAVA PŘIPOJENÍ NA I/58
 - NAVRŽENÉ SVISLÉ DOPRAVNÍ ZNAČENÍ
 - STÁVAJÍCÍ SVISLÉ DOPRAVNÍ ZNAČENÍ

Zodp. projektant		DAVOZ ZNAČKY a. s.			
Vypracoval	-				
Kreslil	Kamil Kedroň				
Kontrola					
Akce :	I/58 OBCHVAT MOŠNOVA				
Příloha :					
NÁVRH PDZ - STAVBA PŘIPOJENÍ NA I/58 - 4. FÁZE		Objednatel :-			
		Datum	PROSINEC, 2023	Číslo	3
		Měřítko	-	Archivní číslo	