



DETAIL 2

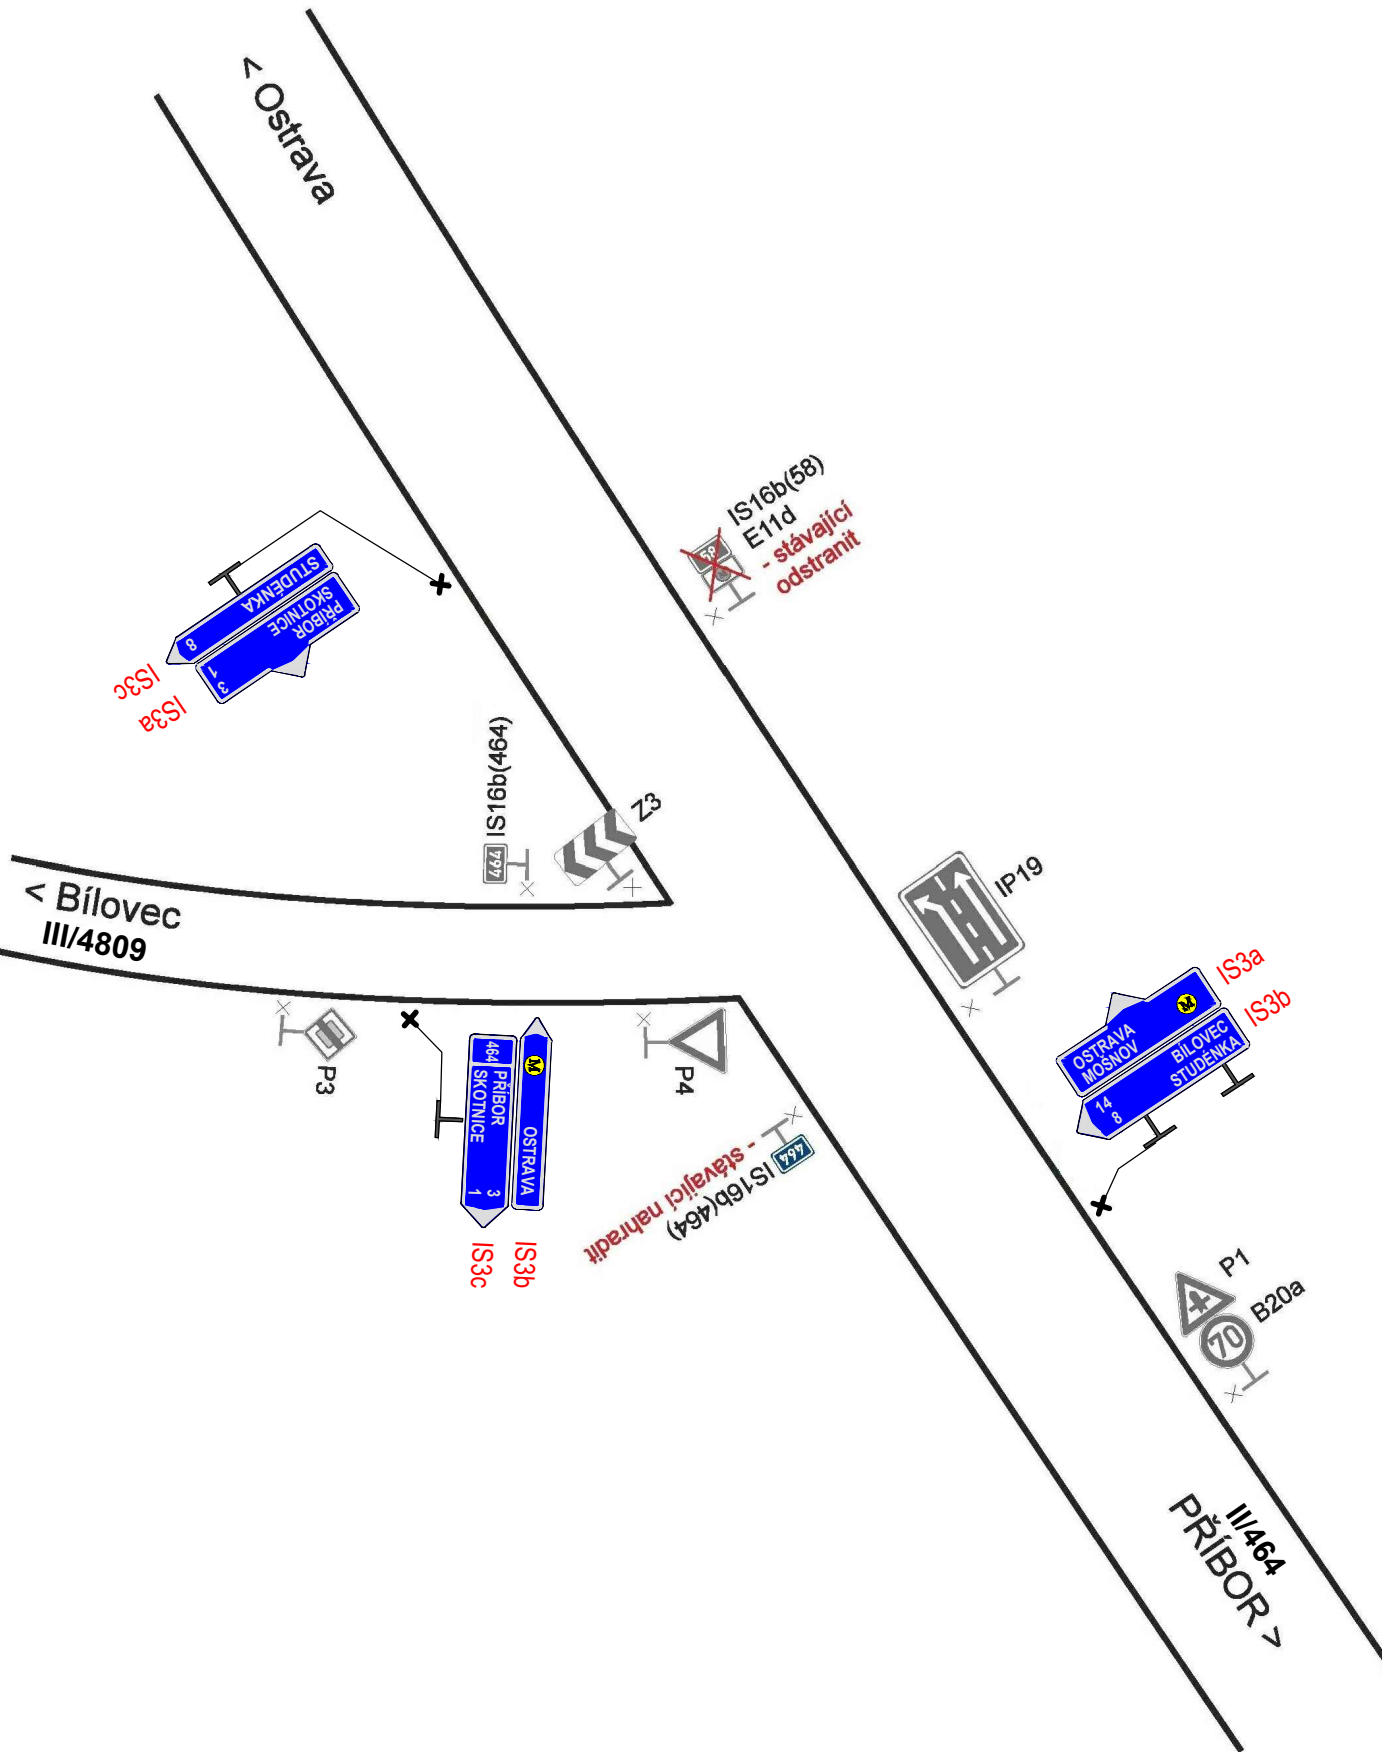

DETAIL 1

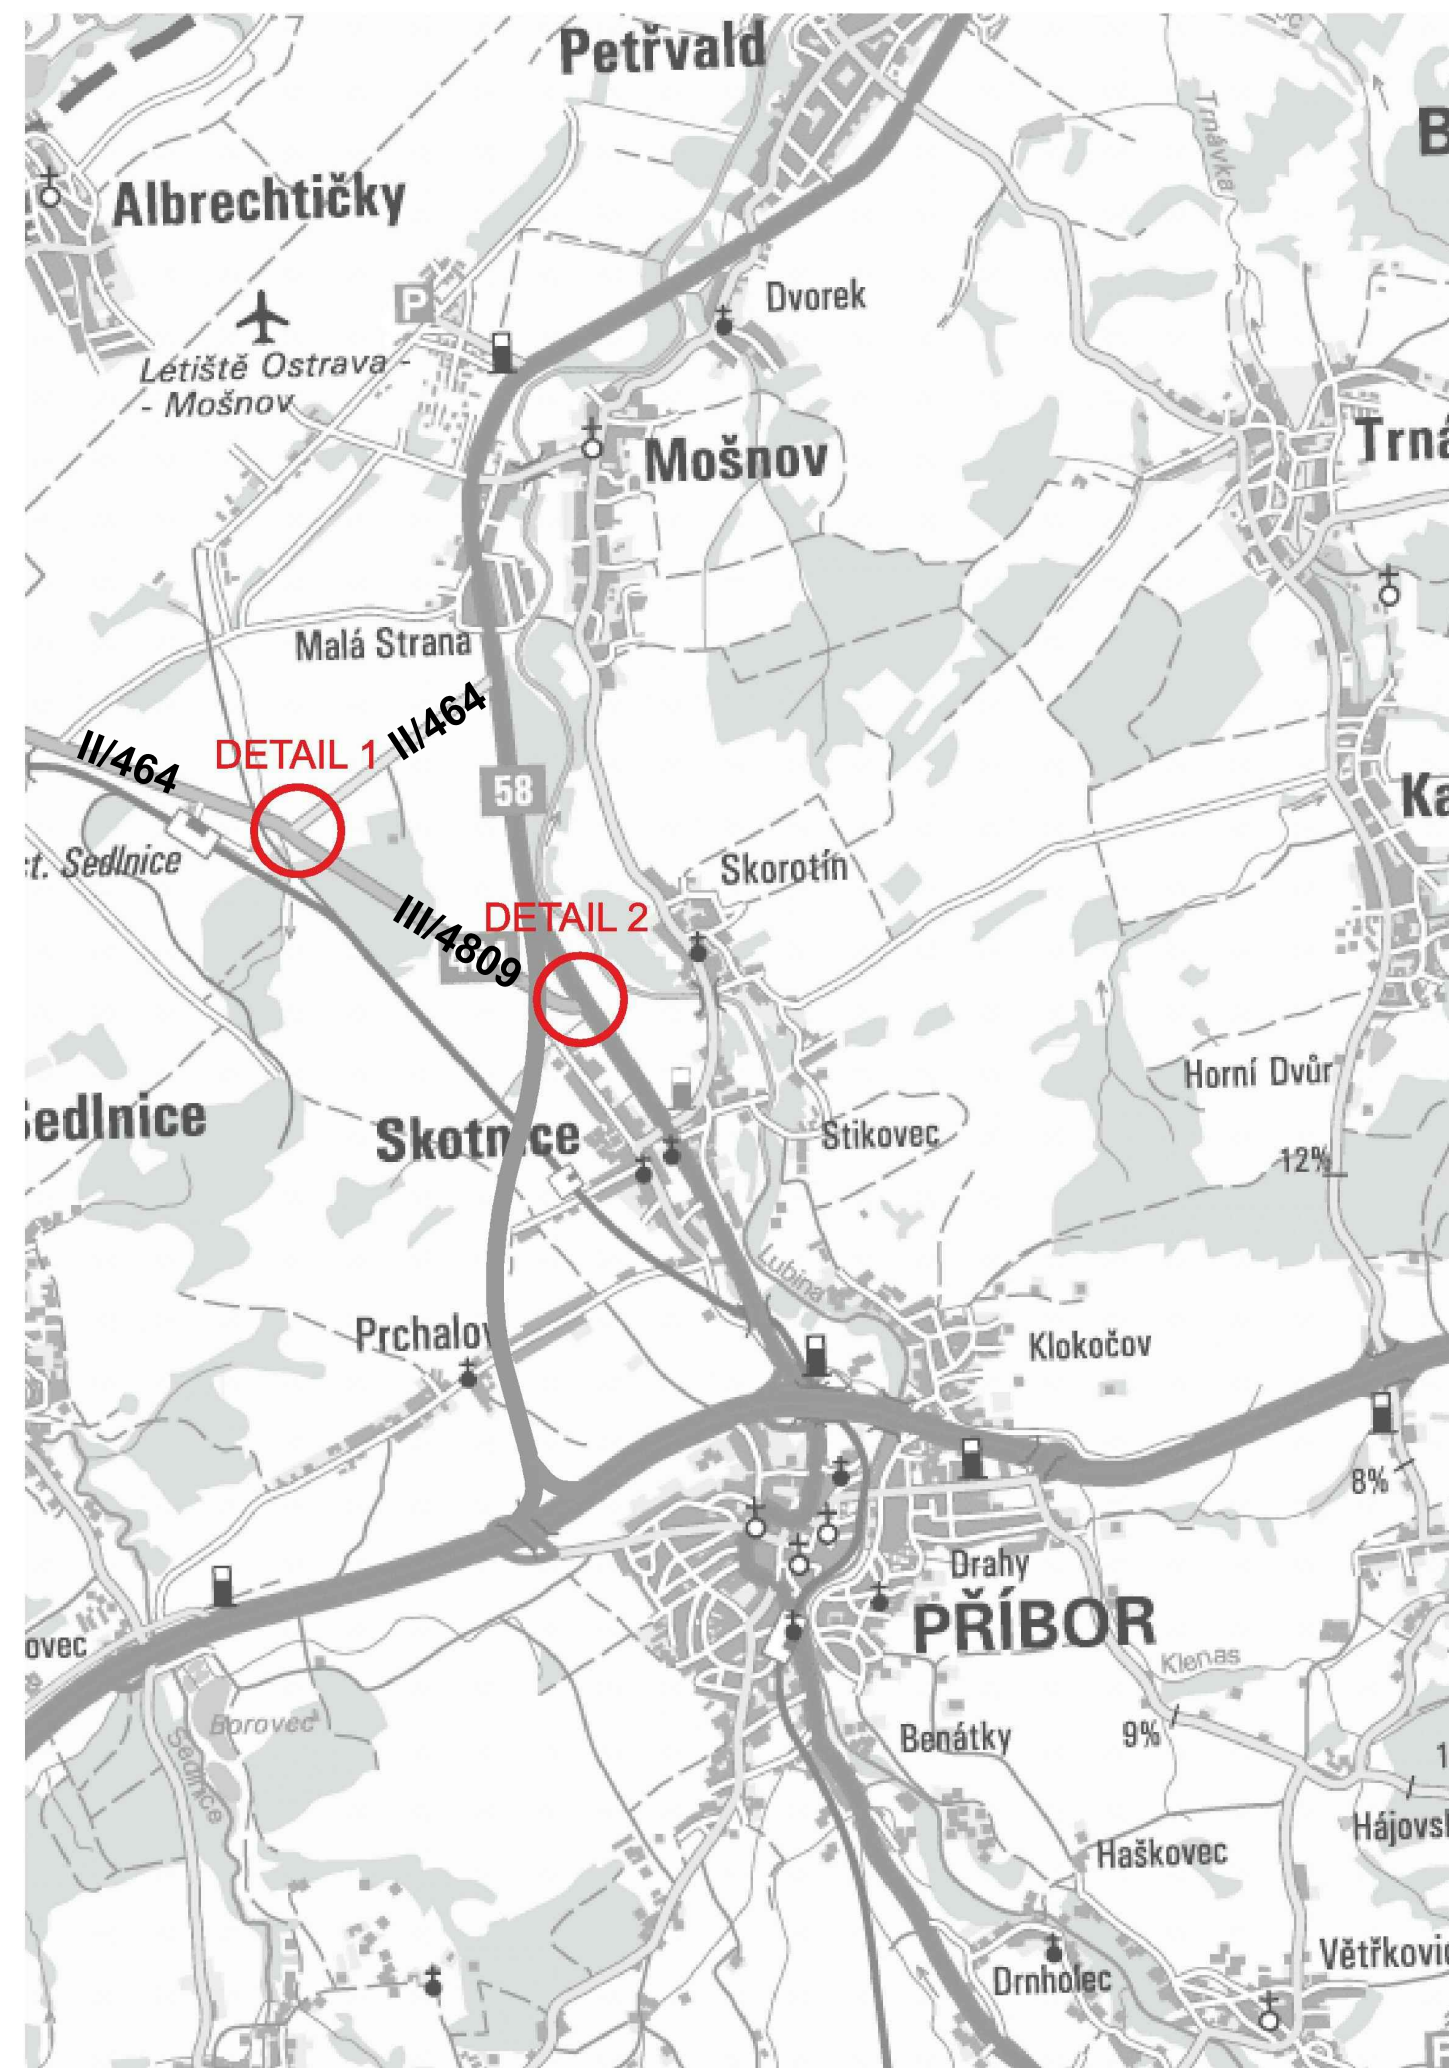

AKCE		I/58 PŘÍBOR - SKOTNICE		ISPROFIN 327 111 7017	
INVESTOR		ŘEDITELSTVÍ SILNIC A DÁLNIC ČR		Na Pankráci 56, 145 05 Praha 4	
REDITELSTVÍ SILNIC A DÁLNIC ČR		Stavbu zajišťuje Správa Ostrava		Mojmírovců 5, 709 81 Ostrava	
STÁTNÍ FOND DOPRAVNÍ INFRASTRUKTURY		Sokolovská 278, 190 00 Praha 9			
TDS		SDRUŽENÍ ACZ – SGS – IBR_TDI		Sokolovská 352/215 190 00 Praha 9	
ZHOTOVITEL STAVBY		EUROVIA CS, a. s.		Národní 138/10 Nové Město, 110 00 Praha 1	
ZHOTOVITEL RDS		ENVIROAD s.r.o.		Ruská 398/43, 703 00 Ostrava	
		Hlavní inženýr projektu: Ing. Tomáš Mráček			
		RAZÍTKO		PODPIS	
		DATUM		6/16 076	
		ČÍSLO ZAKÁZKY		ARCHIVNÍ ČÍSLO	

SO 101		část: dopravní značení	
SOUŘAD. SYSTÉM: S-JTSK		VÝŠKOVÝ SYSTÉM: BpV	
VEDOUcí PROJEKTANT		ING. PAVEL JAROS	
VYPRACOVAL		ING. JAKUB BENES	
KONTROLOVAL		JAKUB HUMPLIK	
KRAJ: MORAVSKOSLEZSKÝ		K.Ú. PŘÍBOR, PRCHALOV, SKOTNICE, MOŠNOV	
NÁZEV OBJEKTU		SO 101 Silnice I/58, úsek Příbor – Skotnice	
NÁZEV PŘÍLOHY		KŘÍŽOVATKY NA SILNICI II/464 (ZMENA Č.1)	
DATUM		4/2019	
FORMÁT		6 X A4	
MÉRITKO		1:1000	
ÚČEL		RDS	
ČÍS. ZAKÁZKY		201/2017	
ARCHIVNÍ ČÍS.		ČÍS. VYKRESU	
		12.4	