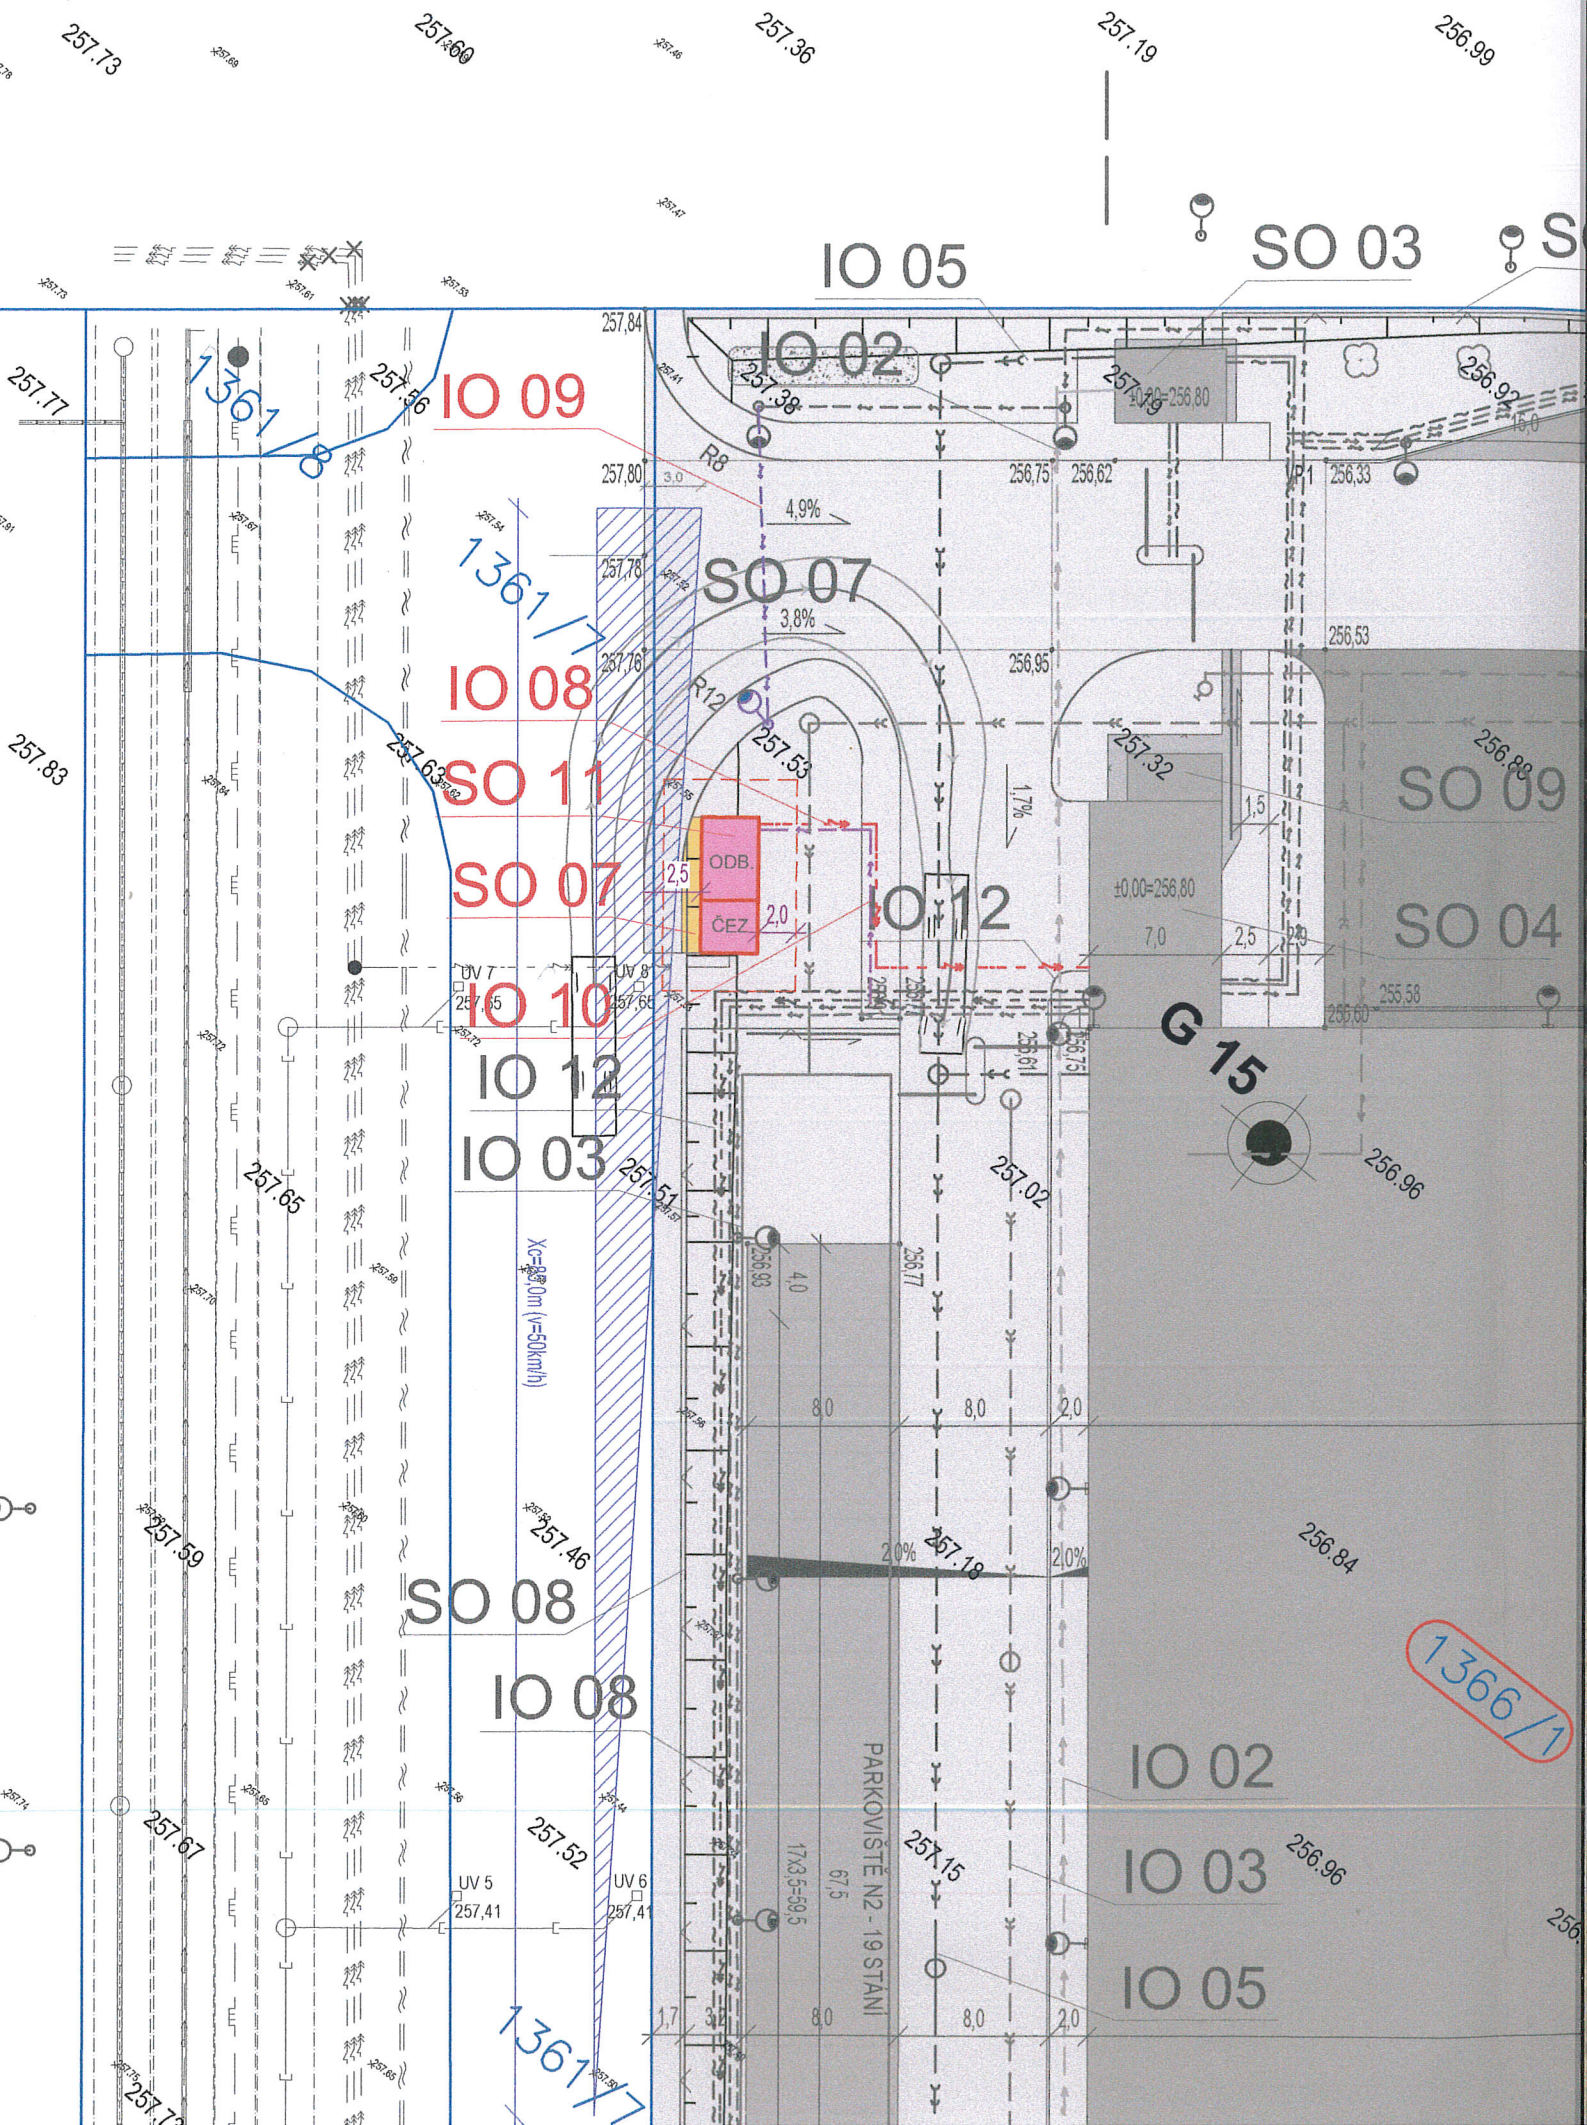
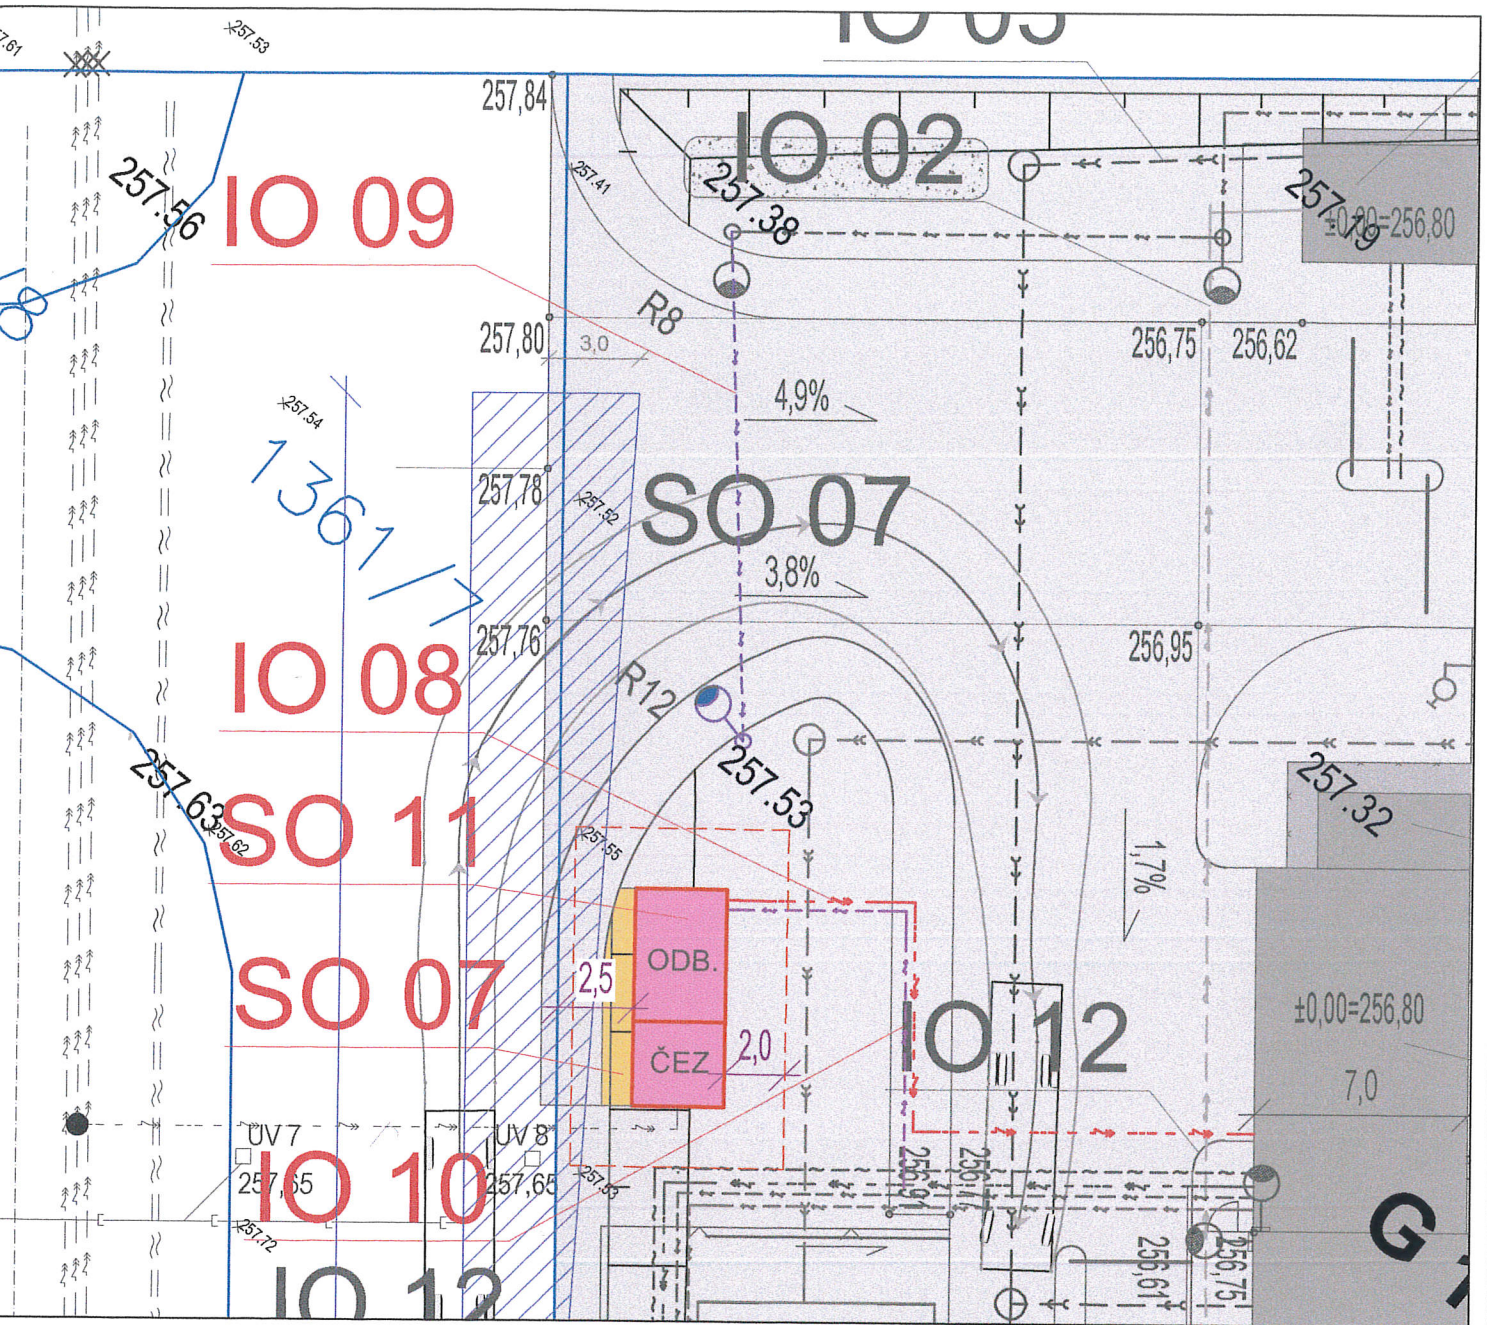


# C3. KOORDINAČNÍ SITUACE

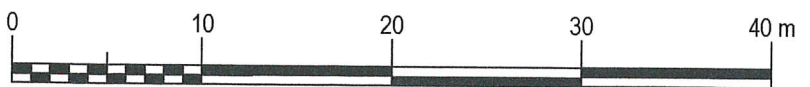


- ● ● MÍSTA NAPOJENÍ INŽENÝRSKÝCH SÍTÍ
- HRANICE PARCELY KATASTRU NEMOVITOSTÍ
- 1361/3 PARCELNÍ ČÍSLO
- 1361/3 DOTČENÉ PARCELA

## ÝŘEZ SITUACE 1 : 250

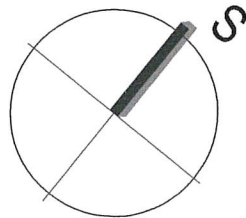


±0,000 = 256,80 m n.m.



M 1 : 400

KATASTRÁLNÍ ÚZEMÍ: MOŠNOV  
 SOUŘADICOVÝ SYSTÉM JTSK, VÝŠKOVÝ SYSTÉM BALT PO VYROVNÁNÍ



zation

GEODETICKÁ

ýkresu

C3. KOORDINAČNÍ SITUACE

|                              |                  |
|------------------------------|------------------|
| Formát / Size                | 8x A4            |
| Datum / Date                 | 22/03/2021       |
| Stupeň / Phase               | DÚR-ZMĚNA        |
| Měřítko / Scale              | 1:400            |
| Revize / Revision            | 00               |
| Archivní číslo / Archive No. | 1137-32628-02-02 |

# STAVEBNÍ OBJEKTY

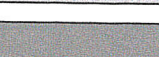
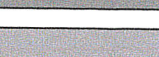
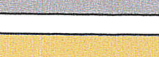
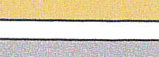
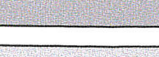
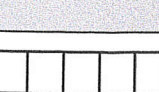
## OBJEKTY

|       |                                     |
|-------|-------------------------------------|
| SO 01 | HRUBÉ TERÉNNÍ ÚPRAVY                |
| SO 02 | PRŮMYSLOVÁ HALA                     |
| SO 03 | VRÁTNICE                            |
| SO 04 | TRAFOSTANICE                        |
| SO 05 | NÁDRŽ A STROJOVNA SZH               |
| SO 06 | ČISTÍRNA PRŮMYSLOVÝCH ODPADNÍCH VOD |
| SO 07 | KOMUNIKACE A ZPEVNĚNÉ PLOCHY        |
| SO 08 | OPLOCENÍ                            |
| SO 09 | ZÁLOŽNÍ ZDROJ ELEKTRICKÉ ENERGIE    |
| SO 10 | VENKOVNÍ AREÁLOVÉ PŘÍSTŘEŠKY        |
| SO 11 | PŘEDÁVACÍ STANICE 22KV              |
| SO 12 | OZNAČENÍ PROVOZOVNY                 |

## INŽENÝRSKÉ SÍTĚ

|         |                               |
|---------|-------------------------------|
| DO 01   | VODOVODNÍ PŘÍPOJKA            |
| DO 02   | VNITŘNÍ VODOVOD               |
| DO 03   | DEŠŤOVÁ KANALIZACE VČ. VSAKU  |
| DO 05   | AREÁLOVÁ SPLAŠKOVÁ KANALIZACE |
| DO 05.1 | LAPÁK TUKU                    |
| DO 06   | STL PLYNOVODNÍ PŘÍPOJKA       |
| DO 07   | VENKOVNÍ PLYNOVÉ ROZVODY      |
| DO 08   | PŘÍPOJKA ELEKTRO VN           |
| DO 09   | VENKOVNÍ OSVĚTLENÍ            |
| DO 10   | VENKOVNÍ ELEKTRO ROZVODY NN   |
| DO 11   | SLABOPROUDÁ PŘÍPOJKA          |
| DO 12   | VENKOVNÍ SLABOPROUDÉ ROZVODY  |
| DO 13   | VENKOVNÍ ROZVODY SHZ          |

 
 
 
 
## LEGENDA PLOCH:

|                                                                                   |                                         |
|-----------------------------------------------------------------------------------|-----------------------------------------|
|  | PŘEDÁVACÍ STANICE VN 22KV               |
|  | KOMUNIKACE (ASFALTOBETON)               |
|  | MANIPULAČNÍ PLOCHA (CEMENTOBETON)       |
|  | PARKOVIŠTĚ (ZÁMKOVÁ DLAŽBA)             |
|  | CHODNÍK (ZÁMKOVÁ DLAŽBA)                |
|  | OKAPOVÝ CHODNÍK (KAČÍREK)               |
|  | ZELEŇ                                   |
|  | ZAŘÍZENÍ STAVENIŠTĚ - UNIMO BUŇKY 10 ks |

## INŽENÝRSKÉ SÍTĚ - JINÝ PROJEKT

|                                                                                  |                                 |
|----------------------------------------------------------------------------------|---------------------------------|
|  | PROJEKTOVANÉ VYSOKÉ NAPĚTÍ      |
|  | PROJEKTOVANÁ KANALIZACE         |
|  | PROJEKTOVANÁ DEŠŤOVÁ KANALIZACE |
|  | PROJEKTOVANÉ SDĚLOVACÍ VEDENÍ   |
|  | PROJEKTOVANÝ PLYN STL           |
|  | PROJEKTOVANÉ VO                 |

## INŽENÝRSKÉ SÍTĚ

|                                                                                     |                                        |
|-------------------------------------------------------------------------------------|----------------------------------------|
|  | STÁVAJÍCÍ VYSOKÉ NAPĚTÍ (ČEZ)          |
|  | STÁVAJÍCÍ MW SPOJ (VODAFONE)           |
|                                                                                     | - 30 m NAD ÚROVNÍ TERÉNU               |
|  | STÁVAJÍCÍ PLYN VTL (GASNET)            |
|  | OCHRANNÉ PÁSMO PLYNU (GASNET)          |
|  | STÁVAJÍCÍ VODOVOD (SMVAK)              |
|  | STÁVAJÍCÍ SPLAŠKOVÁ KANALIZACE (SMVAK) |
|  | VODOVODNÍ PŘÍPOJKA                     |
|  | VNITŘNÍ VODOVOD                        |
|  | DEŠŤOVÁ KANALIZACE VČ. VSAKU           |
|  | SPLAŠKOVÁ KANALIZAČNÍ PŘÍPOJKA         |
|  | AREÁLOVÁ SPLAŠKOVÁ KANALIZACE          |
|  | STL PLYNOVODNÍ PŘÍPOJKA                |
|  | VENKOVNÍ PLYNOVÉ ROZVODY               |
|  | PŘÍPOJKA ELEKTRO VN                    |
|  | VENKOVNÍ OSVĚTLENÍ                     |
|  | VENKOVNÍ ELEKTRO ROZVODY NN            |
|  | SLABOPROUDÁ PŘÍPOJKA                   |