



Odbor stavebního řádu, územního plánování a památkové péče

VÁŠ DOPIS ZN.: Z00921DZ
ZE DNE: 24.09.2021
Č. J.: 84108/2021/VaZu
SPIS. ZN.: SÚP-270/2021
VYŘIZUJE / ÚTVAR: Ing. Zuzana Válková / SÚP
TELEFON: 556 879 689; 736 614 205
E-MAIL: zuzana.valkova@koprivnice.cz
DATUM: 12.10.2021

VEŘEJNÁ VYHLÁŠKA

Opatření obecné povahy – stanovení přechodné úpravy provozu na pozemních komunikacích

Městský úřad Kopřivnice, odbor stavebního řádu, územního plánování a památkové péče, jako obecní úřad obce s rozšířenou působností, příslušný podle § 124 odst. 6 a podle ust. § 77 odst. 1 písm. c) zákona č. 361/2000 Sb., o provozu na pozemních komunikacích, ve znění pozdějších předpisů (dále jen „zákon o silničním provozu“), na základě návrhu **spol. LINEAR BAU s. r. o., IČ 05965632, Lesní 198, 252 18 Úhonic**, zastoupené na základě plné moci **spol. VACULA silniční s. r. o., IČ 03181936, Růžová 972/1, 110 00 Praha 1** (dále též „žadatel“) ze dne 24.09.2021, vyjádření Policie ČR - Krajské ředitelství policie Moravskoslezského kraje, územní odbor Nový Jičín, dopravní inspektorát, Svatopluka Čecha 11, 741 11 Nový Jičín čj. KRPT-217947-7/ČJ-2021-070406 ze dne 07.10.2021 a v souladu s § 77 odst. 5 zákona o silničním provozu

stanoví přechodnou úpravu provozu

na místních komunikacích parc. č. 1180/2 a 1181 v k. ú. Mošnov, pro zajištění pracovních míst a bezpečnosti silničního provozu při realizaci akce „Odkanalizování obce Mošnov“ – pokračování pokládky nově budované splaškové kanalizace a přípojek k rodinným domům v krajnici komunikace I/58, v rozsahu:

5 dní v termínu od 13.10.2021 do 31.10.2021.

Pro umístění dopravního značení na místních komunikacích se stanoví tyto podmínky:

1. Umístění dopravního značení bude provedeno dle situačního výkresu – 1 list formátu A3, který je přílohou tohoto stanovení.
2. Vlastníci dotčených nemovitostí budou v dostatečném předstihu vyrozuměni o dopravním omezení.
3. Dopravní značení bude provedeno v reflexní úpravě dle normy ČSN EN 12899-1, zákona o silničním provozu, vyhlášky č. 294/2015 Sb., kterou se provádějí pravidla provozu na pozemních komunikacích, ve znění pozdějších předpisů a umístěno dle Zásad pro označování pracovních míst na pozemních komunikacích TP 66 čj. 21/2015-120-TN/1 ze dne 12.03.2015.

4. Za dodržení podmínek tohoto stanovení a po ukončení akce za uvedení dopravního značení do původního stavu je zodpovědný pan Bořivoj Martinák, společnost LINEAR BAU s.r.o., tel. 724 202 907.

O d ů v o d n ě n í :

Městský úřad Kopřivnice, odbor stavebního řádu, územního plánování a památkové péče, stanovil přechodnou úpravu provozu na dotčených místních komunikacích na základě návrhu společnosti LINEAR BAU s. r. o., IČ 05965632, Lesní 198, 252 18 Úhonice, zastoupené na základě plné moci společností VACULA silniční s. r. o., IČ 03181936, Růžová 972/1, 110 00 Praha 1 ze dne 24.09.2021 a po písemném vyjádření Policie ČR - Krajské ředitelství policie Moravskoslezského kraje, územní odbor Nový Jičín, dopravní inspektorát čj. KPRT-217947-7/ČJ-2021-070406 ze dne 07.10.2021.

Stanovením přechodné úpravy provozu bude žadateli umožněno zajištění pracovních míst a bezpečnosti silničního provozu při realizaci akce „Odkanalizování obce Mošnov“ – pokračování pokládky nově budované splaškové kanalizace a přípojek k rodinným domům v krajnici komunikace I/58.

V souladu s ustanovením § 77 odst. 5 zákona o silničním provozu nedoručoval zdejší správní orgán návrh opatření obecné povahy a nevyzýval dotčené osoby k podávání připomínek nebo námitek. Do opatření obecné povahy – stanovení přechodné úpravy provozu a jeho odůvodnění (ust. § 173 odst. 1 zákona č. 500/2004 Sb., správní řád, ve znění pozdějších předpisů – dále jen „správní řád“) může každý nahlédnout u zdejšího správního orgánu, tj. na Městském úřadě Kopřivnice, odboru stavebního řádu, územního plánování a památkové péče, Štefánikova 1163, 5. NP, dveře č. 544. Nejlépe po předchozí telefonické domluvě.

P o u č e n í :

Proti opatření obecné povahy nelze podat opravný prostředek [ust. § 173 odst. 2 správního řádu].

Opatření obecné povahy nabývá účinnosti dnem vyvěšení na úřední desce v souladu s ust. § 173 odst. 1 správního řádu.

„otisk úředního razítka“

Ing. Markéta Kvitová, v.r.
vedoucí odboru stavebního řádu,
územního plánování a památkové péče

Příloha:

1 x situační výkres včetně dopravního značení

Rozdělovník:

1. VACULA silniční s. r. o., Kelč 539, 756 43 Kelč
2. obec Mošnov, Mošnov 96, 742 51 Mošnov
3. Krajské ředitelství policie Moravskoslezského kraje, územní odbor Nový Jičín, dopravní inspektorát, Svatopluka Čecha 11, 741 11 Nový Jičín (čj. KPRT-217947-7/ČJ-2021-070406)




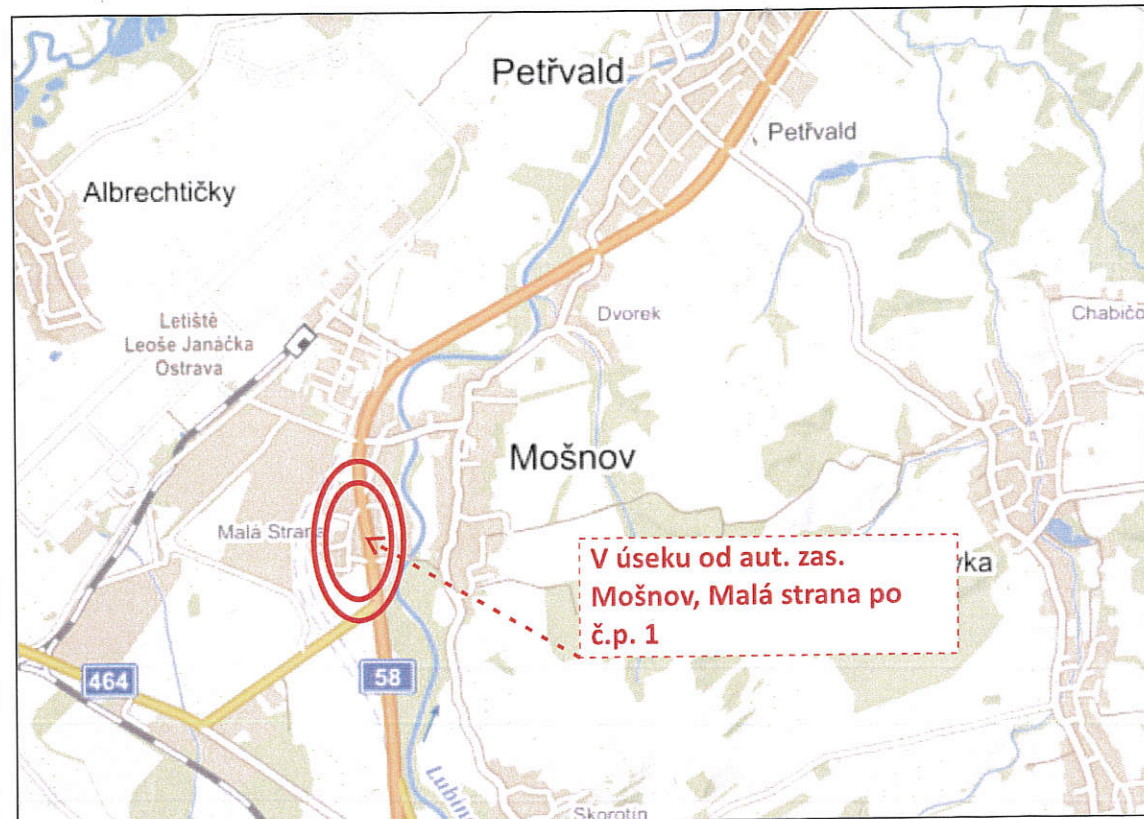


SCHÉMA DZ při provádění prací na krajnici komunikace I/58 :

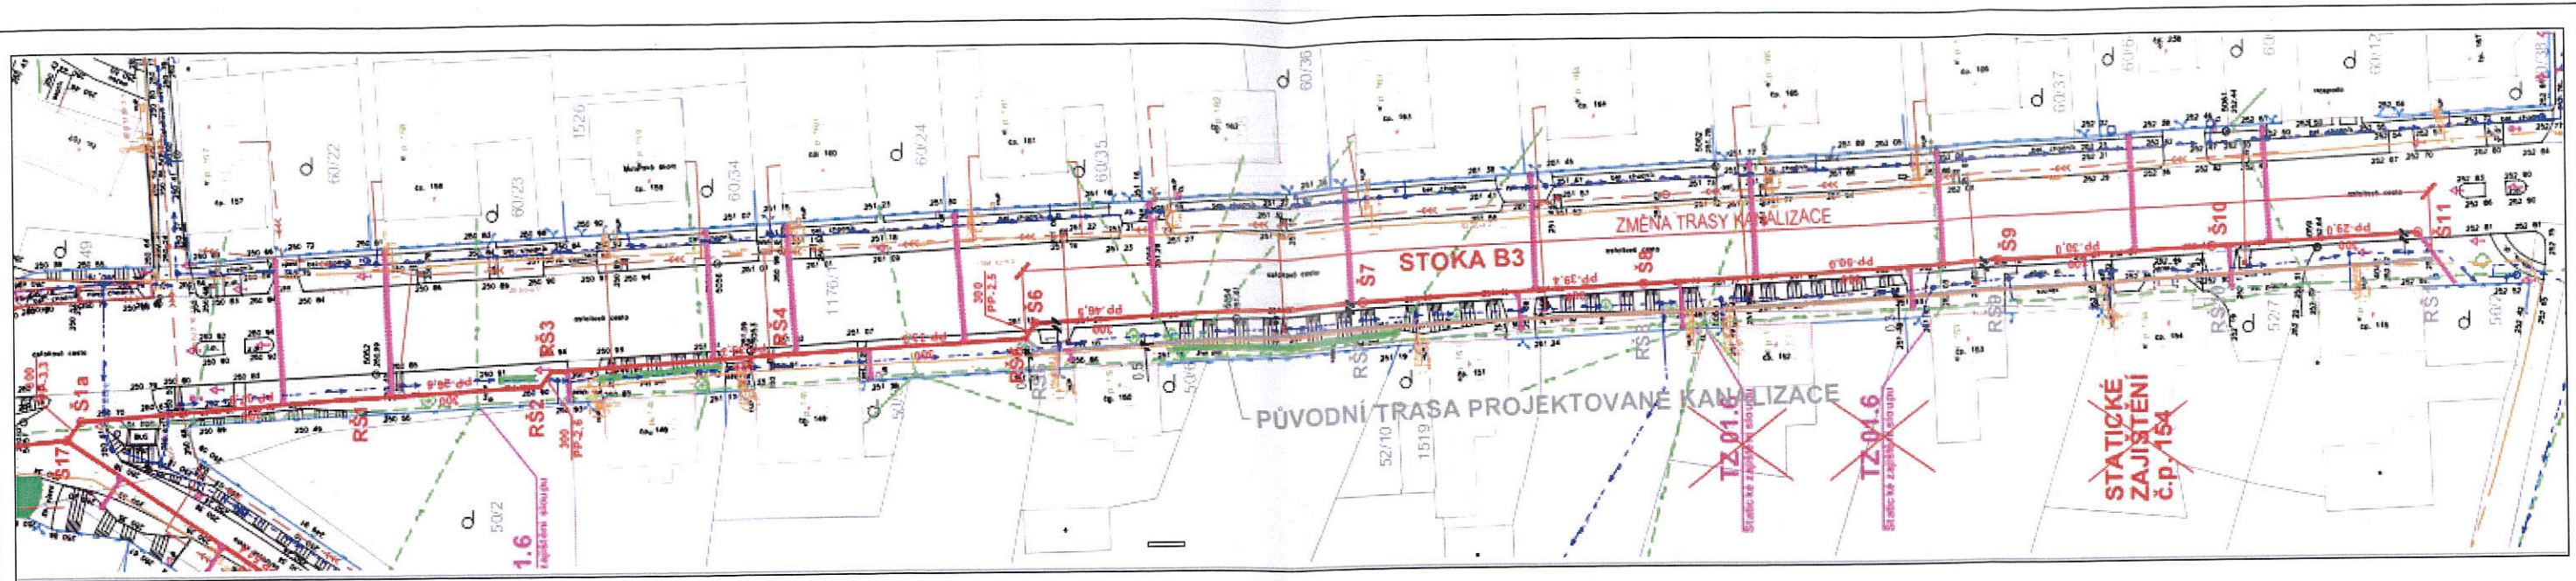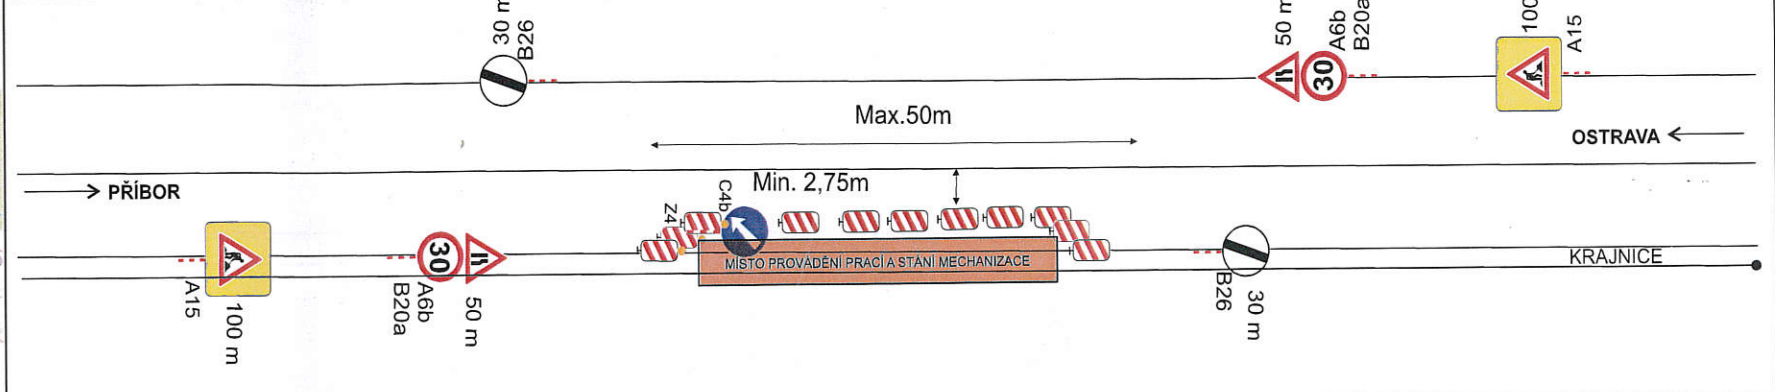

PŘÍSTUPY DO DOMŮ BUDOU VŽDY UMOŽNĚNY A ZAJIŠTĚNY. V PŘÍPADĚ NUTNOSTI BUDOU PŘÍSTUPOVÉ CESTY ZAJIŠTĚNY PŘECHODOVÝMI DESKAMI NEBO PLECHY.

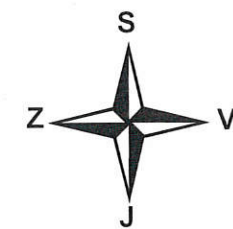

ODSOUHLAŠENÁ PŘÍLOHA

ke stanovení místní nebo přechodné úpravy provozu na pozemních komunikacích
Městským úřadem Koprivnice,

č.j.: 84108/2021/Vaš
ze dne: 12.10.2021
za správnost:

VYPRACOVAL: ING. LENKA KLVAŇOVÁ	ODSOUHLAŠIL: INVESTOR: M.Ú.: Koprivnice	INVESTOR: LINEAR BAU s.r.o.	 IČO: 031 81 936 Sídlo: Růžová 272/1, 110 00 Praha 1 Provozovna: Sádky 539, 756 43 Kelč
AKCE: npor. Mgr. Bc. Jaromír Stecula	PRŮBĚH: Digitálně podepsal: npor. Mgr. Bc. Jaromír Stecula POLICIE ČESKÉ REPUBLIKY	ENÍ	

SCHÉMA pro použití při práci kolem středového ostrůvku:

