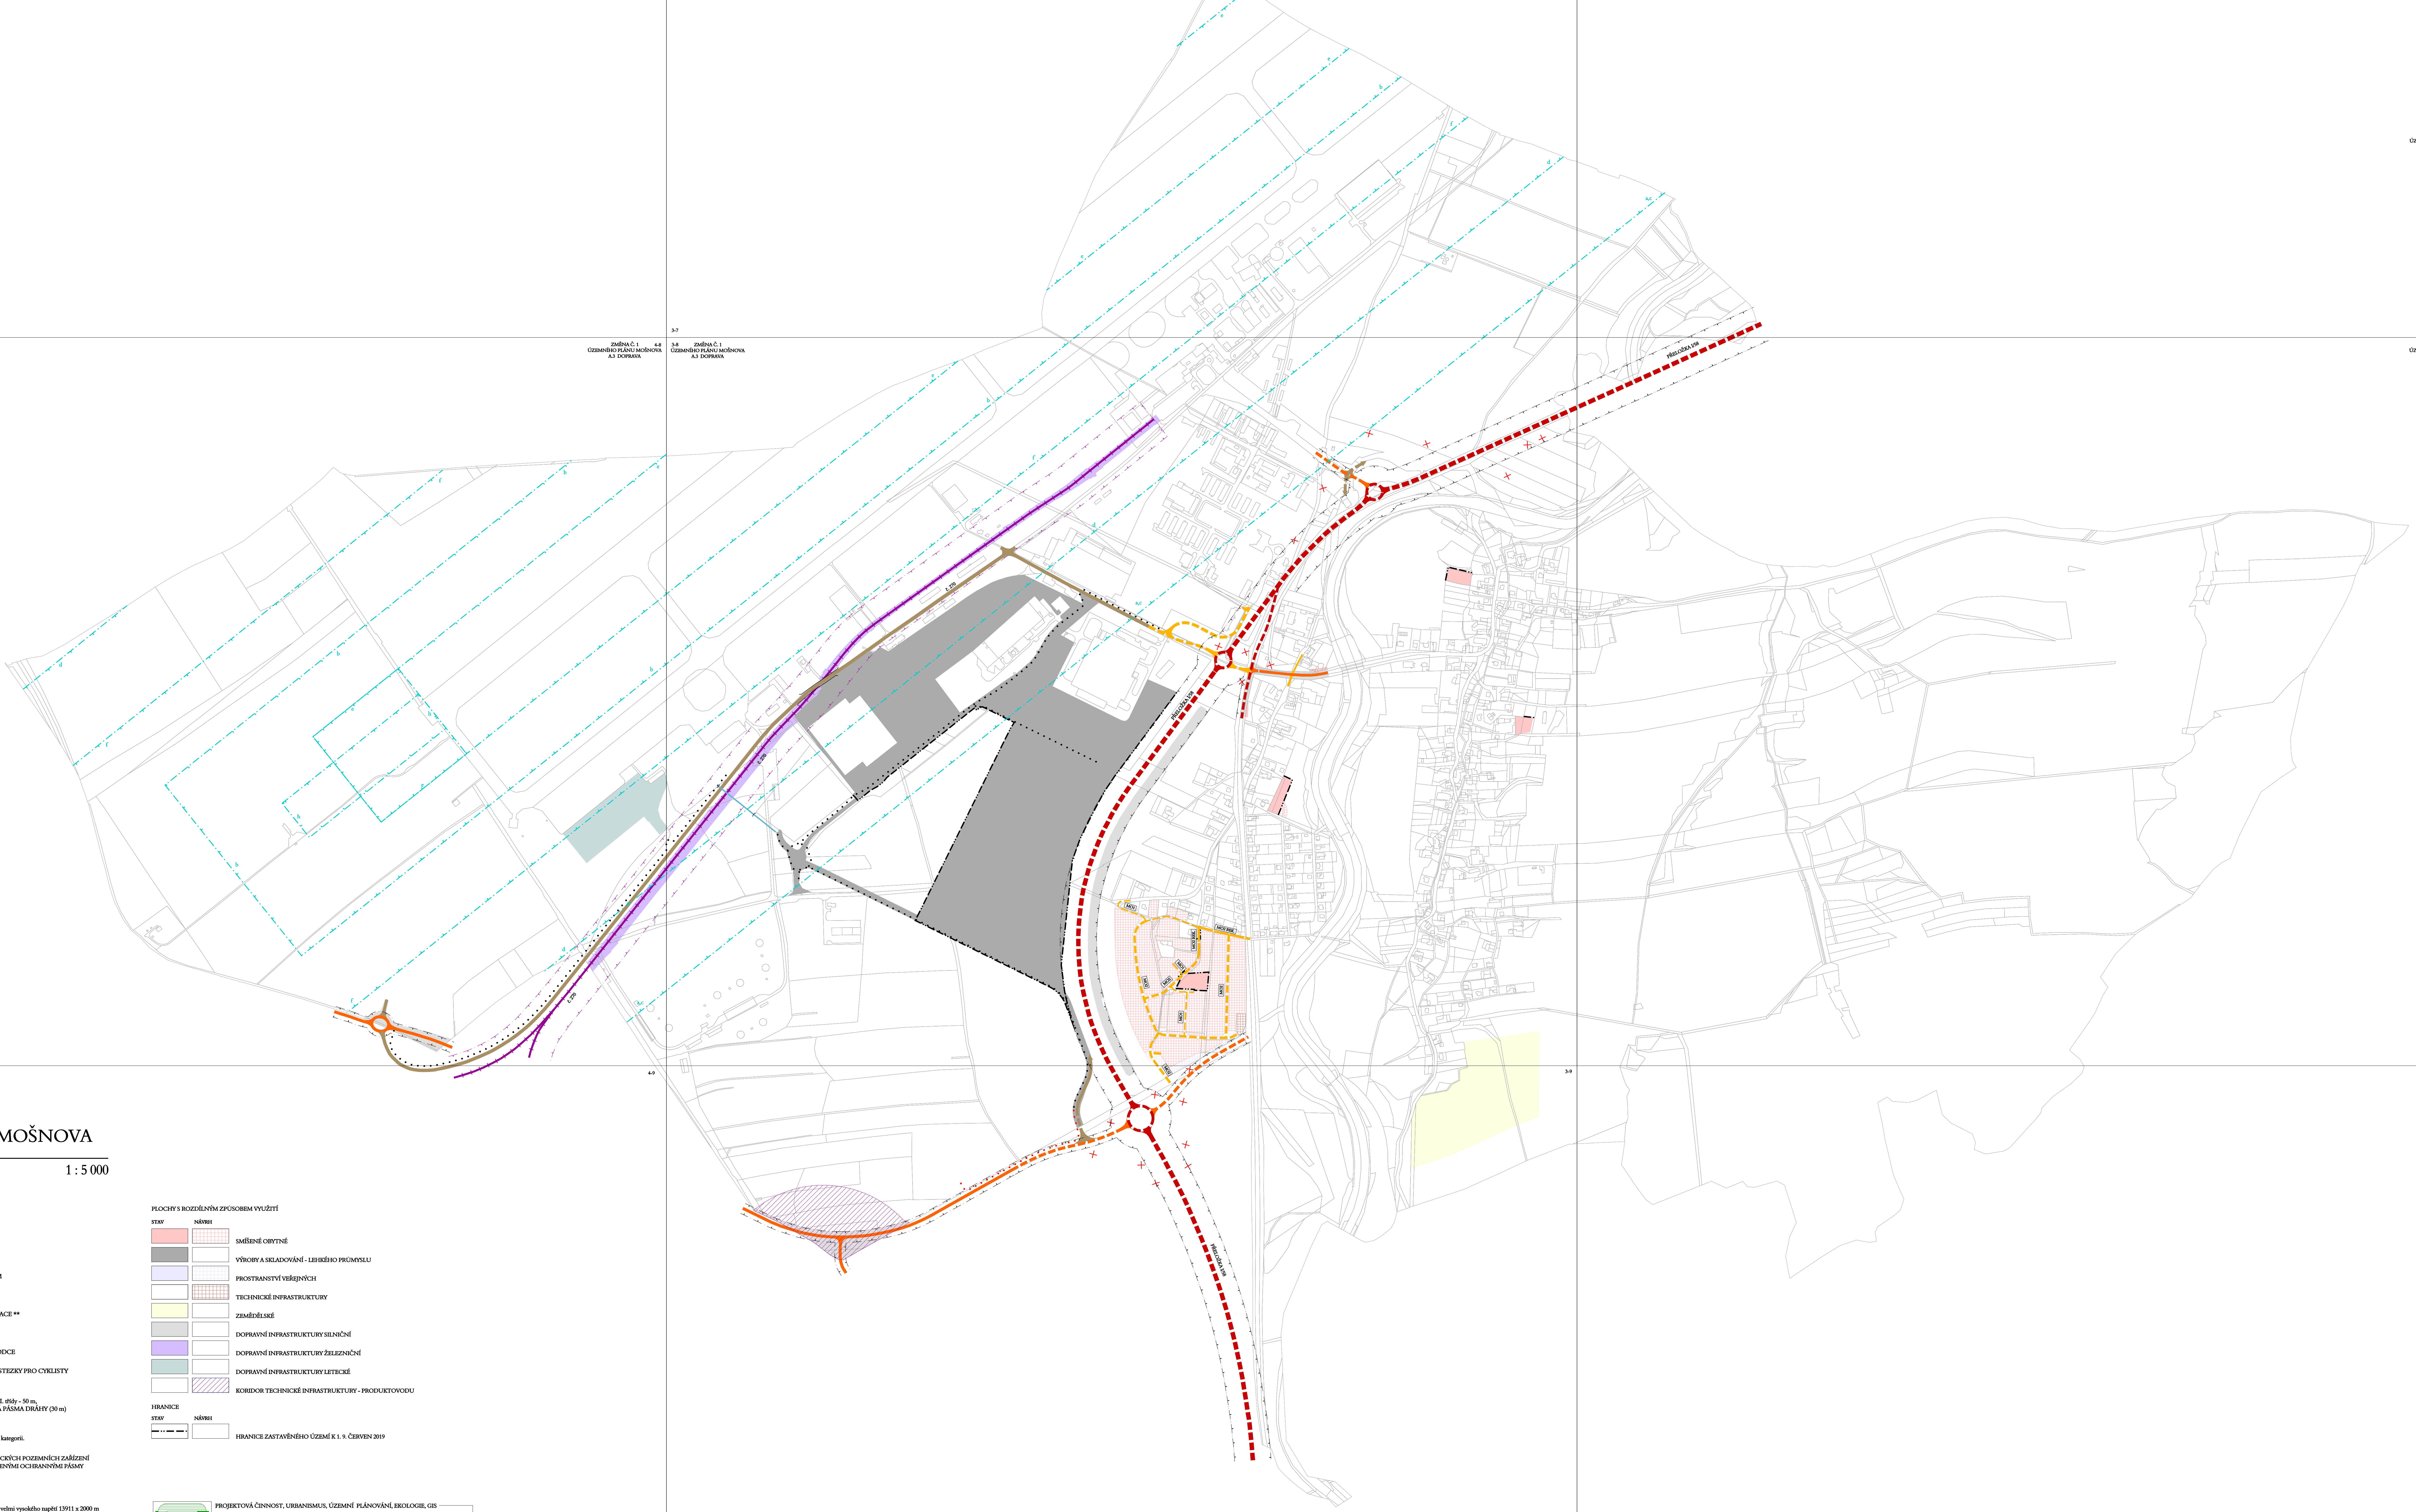

ZMĚNA Č. 1

ÚZEMNÍHO PLÁNU MOŠNOVA

A.3 DOPRAVA 1 : 5 000

LEGENDA NAVRŽENÝCH ZMĚN

DOPRAVNÍ INFRASTRUKTURA

STAV	NÁVRH	
┿━┿		ŽELEZNIČNÍ DRÁHA
	▬ ▬ ▬	SILNICE I. TŘÍDY S OZNAČENÍM
II/464 ━━	▬ ▬ ▬	SILNICE II. A III. TŘÍDY S OZNAČENÍM
	▬ ▬ ▬	MÍSTNÍ KOMUNIKACE *
	━━ ━━	ŠÍŘKOVÁ ÚPRAVA MÍSTNÍ KOMUNIKACE **
━━	▬ ▬ ▬	ÚČELOVÉ KOMUNIKACE
━━		VÝZNAMNÉ KOMUNIKACE PRO CHODCE
6039 • • • • •	• • • • •	CYKLISTICKÉ TRASY S OZNAČENÍM, STEZKY PRO CYKLISTY
⌣⌢		MOSTY, LÁVKY PRO CHODCE
┴ · ┴		OCHRANNÁ SILNIČNÍ PÁSMA (silnice I. třídy - 50 m, silnice II. a III. třídy - 15 m) / OCHRANNÁ PÁSMA DRÁHY (30 m)

* MO1 - návrh jednopruhové komunikace
MO2 - návrh dvoupruhové komunikace

** MO2 REK. - šířková úprava jednopruhové komunikace na dvoupruhovou kategorii.

ZÁKRES OCHRANNÝCH PÁSEM LETIŠTĚ A OCHRANNÝCH PÁSEM LETECKÝCH POZEMNÍCH ZAŘÍZENÍ V ÚP MOŠNOVA SE RUŠÍ A ZMĚNOU Č. 1 SE NAHRAZUJE NOVĚ VYMEZENÝMI OCHRANNÝMI PÁSMY

STAV	NÁVRH	
┬ · ─ · ┬		OCHRANNÉ PÁSMO LETIŠTĚ *

* a - ochranné pásmo s omezením staveb vzdušných vedení vysokého napětí a velmi vysokého napětí 13911 x 2000 m
b - ochranná pásma provozních ploch 4911 x 600 m
c - ochranné pásmo ornitologické vnější 10911 x 2000 m
d - ochranné pásmo proti nebezpečným a klamavým světlům 10911 x 1 500 m
e - strip (dráhový pás) 4100 x 300 m + clearway (předpolí) 300 x 300 m
f - ochranné pásmo ornitologické vnitřní 6 911 x 1 000 m
g - ochranné pásmo s výškovým omezením staveb (vzletového a přibližovacího prostoru)
h - ochranné pásmo přibližovací světelné soustavy
pozn.: ochranná pásma proti laserovému záření a ostatní ochranná pásma s výškovým omezením staveb (ochranné pásmo vnitřní vodorovné plochy, ochranné pásmo vnější vodorovné plochy nebo ochranné pásmo kuželové plochy) pokrývají celé řešené území

PLOCHY S ROZDÍLNÝM ZPŮSOBEM VYUŽITÍ

STAV	NÁVRH	
🟥	▦	SMÍŠENÉ OBYTNÉ
⬛		VÝROBY A SKLADOVÁNÍ - LEHKÉHO PRŮMYSLU
🟦	▦	PROSTRANSTVÍ VEŘEJNÝCH
	▦	TECHNICKÉ INFRASTRUKTURY
🟨		ZEMĚDĚLSKÉ
⬜		DOPRAVNÍ INFRASTRUKTURY SILNIČNÍ
🟪		DOPRAVNÍ INFRASTRUKTURY ŽELEZNIČNÍ
🟩		DOPRAVNÍ INFRASTRUKTURY LETECKÉ
	▨	KORIDOR TECHNICKÉ INFRASTRUKTURY - PRODUKTOVODU

HRANICE

STAV	NÁVRH	
━ ·· ━ ━		HRANICE ZASTAVĚNÉHO ÚZEMÍ K 1. 9. ČERVEN 2019

PROJEKTOVÁ ČINNOST, URBANISMUS, ÚZEMNÍ PLÁNOVÁNÍ, EKOLOGIE, GIS
OSTRAVA s.r.o.
URBANISTICKÉ STŘEDISKO OSTRAVA, s.r.o.
Spartakovců 3, Ostrava-Poruba, 70800 tel: 596939530, 596939531

ZODP.PROJEKTANT: ING. ARCH. VLADIMÍRA FUSKOVÁ	ZAK. ČÍSLO: U - 498A
ZPRACOVATEL: ING. VÁCLAV ŠKVAIN, ADÉLA STREJČKOVÁ	
POŘIZOVATEL: OBEC MOŠNOV	DATUM: ČERVEN 2019