
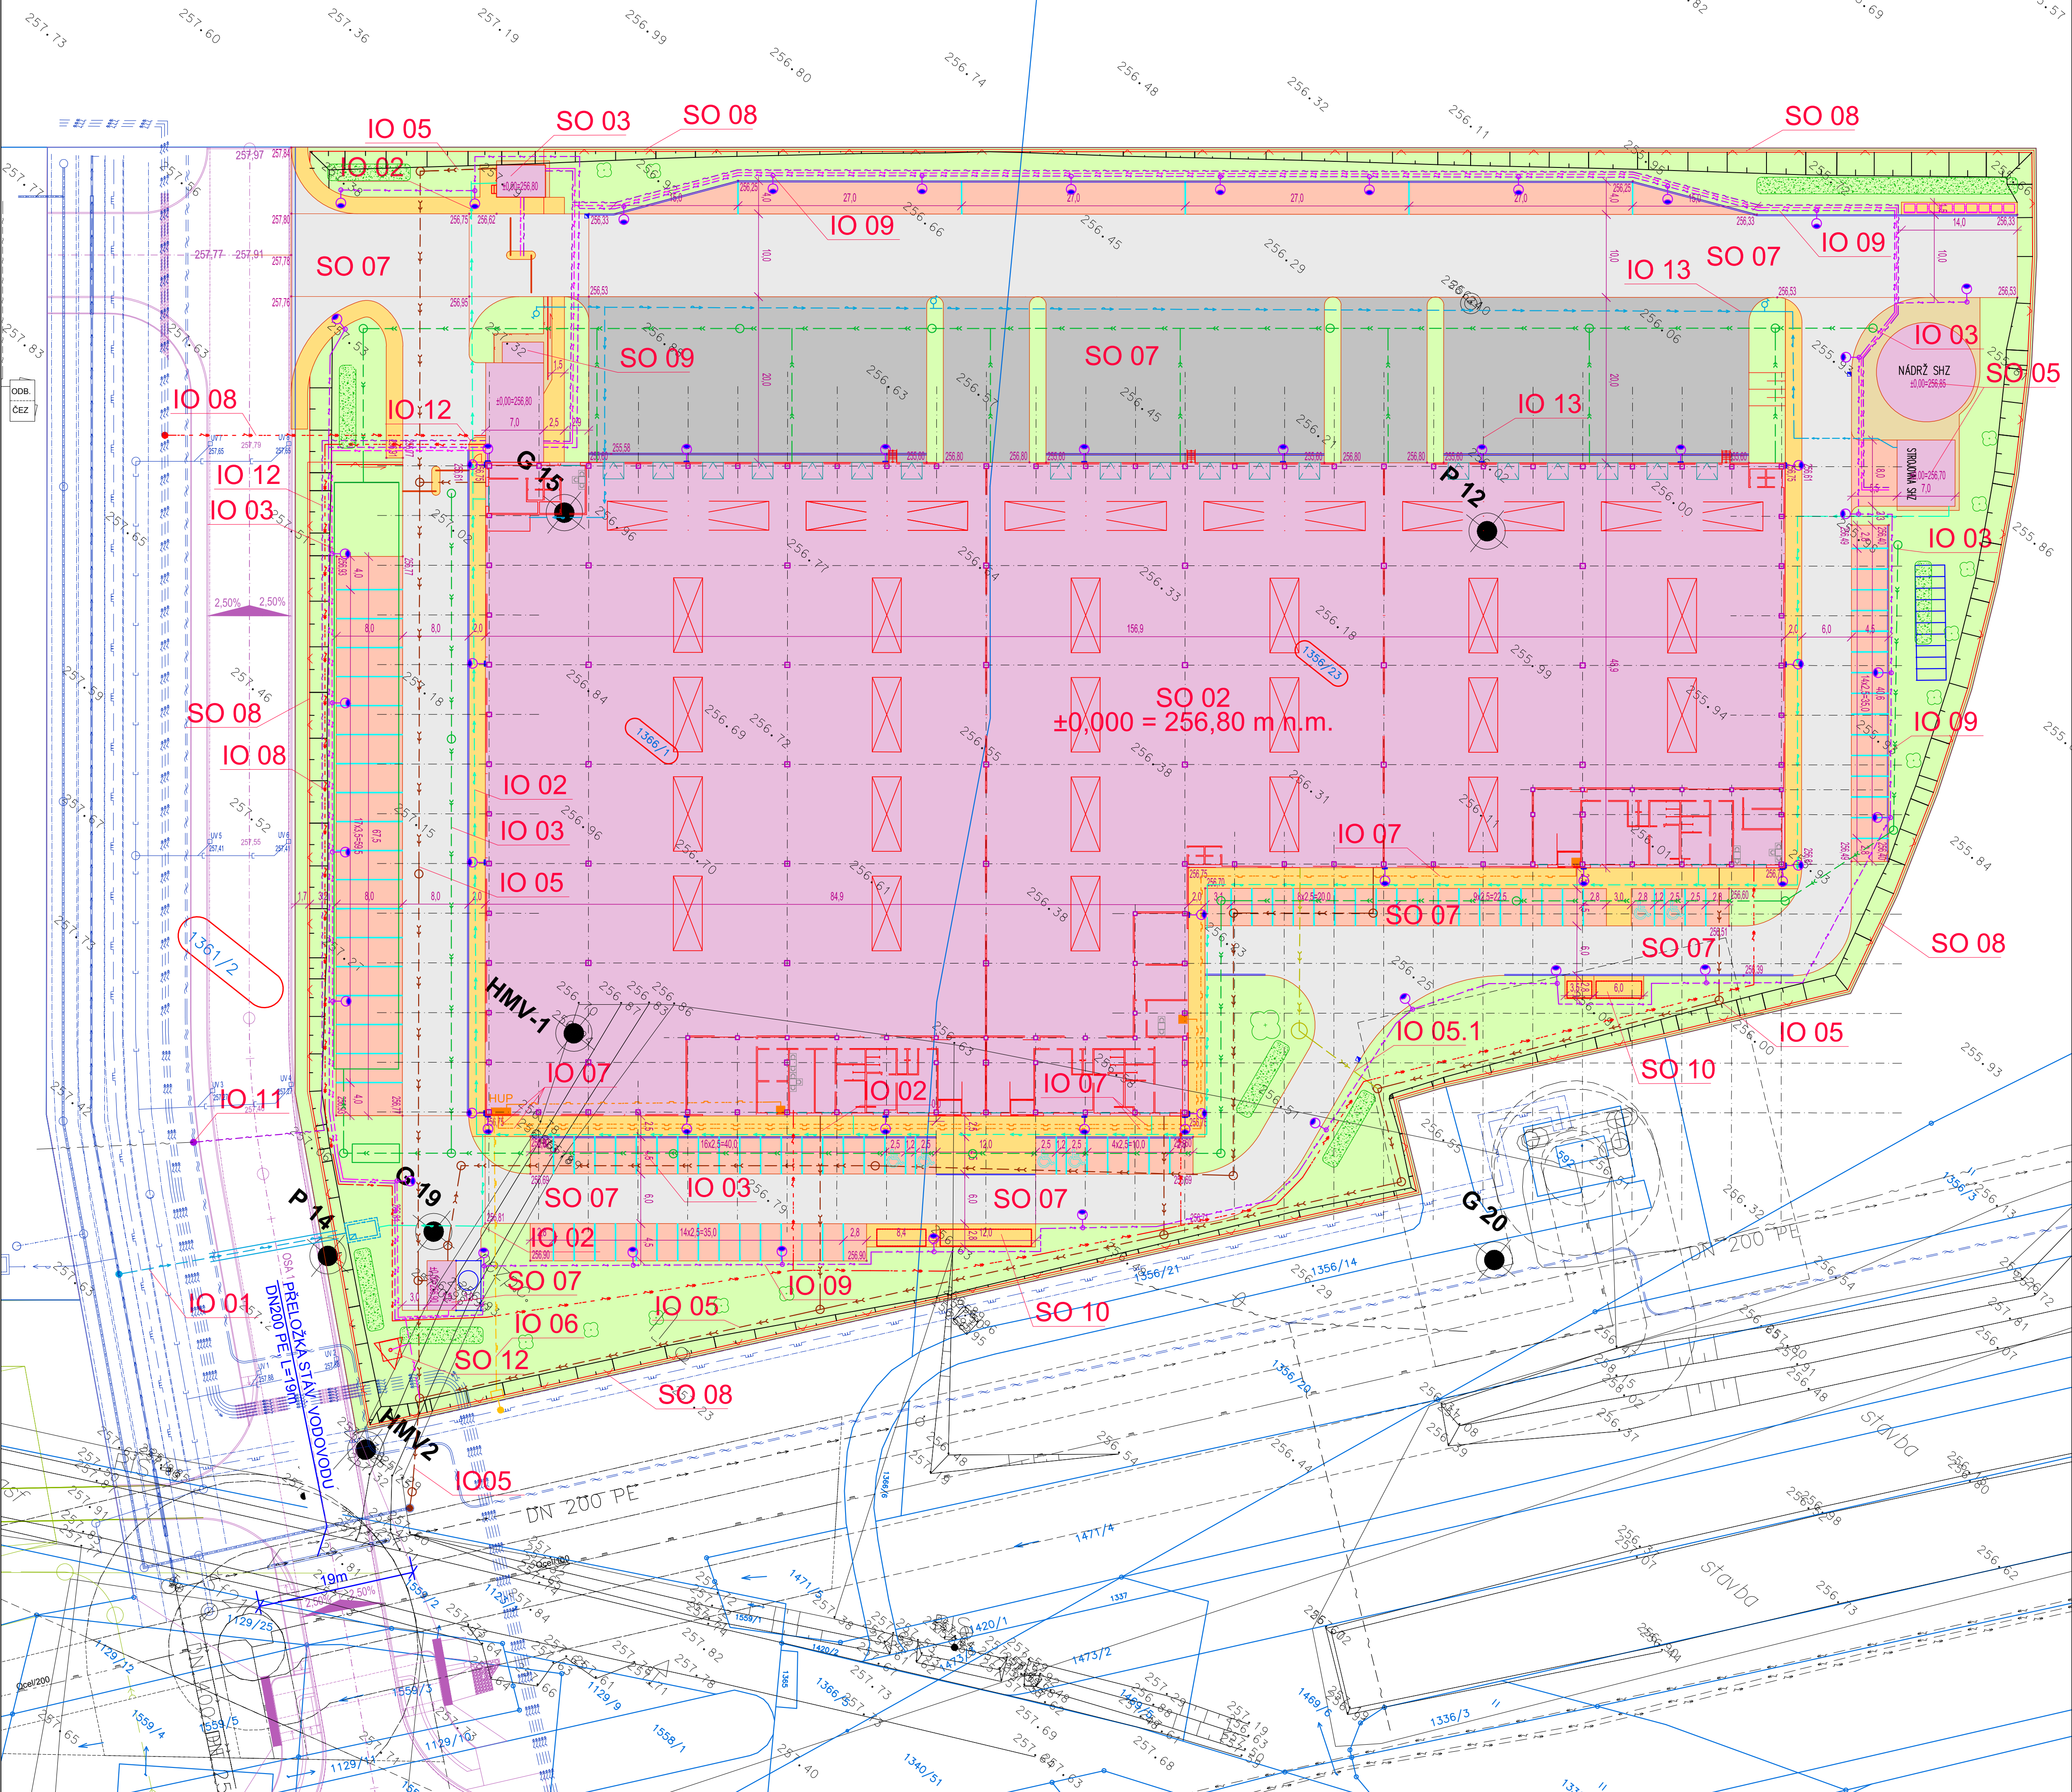
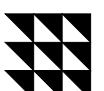
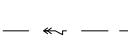
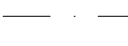
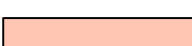
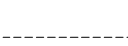
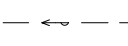
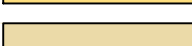
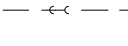
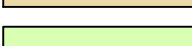
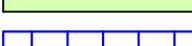
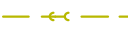
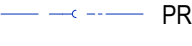
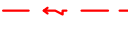
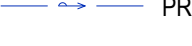
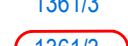


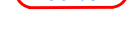

Revize	Druh změny	Objednatel Client	Generální projektant General designer	Vypracoval / Elaborated by	Subdodavatel Subcontractor	Vypracoval / Elaborated by	Akce Project	Objekt Object
		PST-Invest Mošnov II, spol. s r.o. Nádražní 969/112 702 00 Ostrava - Moravská Ostrava	 TECHNOPROJEKT Technoprojekt, a.s. Havlíčková nábřeží 38 702 00 Ostrava	Ing. Vojta Kontroloval / Checked by Ing. Frýza Manažer projektu / Project manager Ing. Kupka				PRŮMYSLOVÁ HALA V LOGISTICKÉM CENTRU MOŠNOV II

STAVEBNÍ OBJEKTY		OBJEKTY	
SO 01	HRUBÉ TERÉNNÍ ÚPRAVY	IO 01	VODOVODNÍ PŘÍPOJKA
SO 02	PRŮMYSLOVÁ HALA	IO 02	VNITŘNÍ VODOVOD
SO 03	VRÁTNICE	IO 03	DEŠŤOVÁ KANALIZACE VČ. VSÁKU
SO 04	TRAFOSTANICE	IO 05	AREÁLOVÁ SPLAŠKOVÁ KANALIZACE
SO 05	NÁDRŽ A STROJOVNA SZH	IO 05.1	LAPÁK TUKU
SO 06	ČISTÍRNA PRŮMYSLOVÝCH ODPADNÍCH VOD	IO 06	STL PLYNOVODNÍ PŘÍPOJKA
SO 07	KOMUNIKACE A ZPEVNĚNÉ PLOCHY	IO 07	VENKOVNÍ PLYNOVÉ ROZVODY
SO 08	OPLOČENÍ	IO 08	PŘÍPOJKA ELEKTRO VN
SO 09	ZÁLOŽNÍ ZDROJ ELEKTRICKÉ ENERGIE	IO 09	VENKOVNÍ OSVĚTLENÍ
SO 10	VENKOVNÍ AREÁLOVÉ PŘÍSTŘEŠKY	IO 10	VENKOVNÍ ELEKTRO ROZVODY NN
SO 11	NEOBSAZENO	IO 11	SLABOPROUDÁ PŘÍPOJKA
SO 12	OZNAČENÍ PROVOZOVNY	IO 12	VENKOVNÍ SLABOPROUDÉ ROZVODY
INŽENÝRSKÉ SÍTĚ		IO 13	VENKOVNÍ ROZVODY SHZ
LEGENDA PLOCH:		INŽENÝRSKÉ SÍTĚ	
 PRŮMYSLOVÁ HALA		 STÁVAJÍCÍ VYSOKÉ NAPĚTÍ (ČEZ)	
 KOMUNIKACE (ASFALTOBETON)		 STÁVAJÍCÍ MW SPOJ (VODAFONE)	
 MANIPULAČNÍ PLOCHA (CEMENTOBETON)		 - 30 m NAD ÚROVŇÍ TERÉNU	
 PARKOVIŠTĚ (ZÁMKOVÁ DLAŽBA)		 STÁVAJÍCÍ PLYN VTL (GASNET)	
 CHODNÍK (ZÁMKOVÁ DLAŽBA)		 OCHRANNÉ PÁSMO PLYNU (GASNET)	
 OKAPOVÝ CHODNÍK (KAČÍREK)		 STÁVAJÍCÍ VODOVOD (SMVAK)	
 ZELEŇ		 STÁVAJÍCÍ SPLAŠKOVÁ KANALIZACE (SMVAK)	
 ZÁŘÍZENÍ STAVENIŠTĚ - UNIMO BUŇKY 10 ks		 VODOVODNÍ PŘÍPOJKA	
INŽENÝRSKÉ SÍTĚ - JINÝ PROJEKT		 VNITŘNÍ VODOVOD	
 PROJEKTOVANÉ VYSOKÉ NAPĚTÍ		 DEŠŤOVÁ KANALIZACE VČ. VSÁKU	
 PROJEKTOVANÁ KANALIZACE		 SPLAŠKOVÁ KANALIZAČNÍ PŘÍPOJKA	
 PROJEKTOVANÁ DEŠŤOVÁ KANALIZACE		 AREÁLOVÁ SPLAŠKOVÁ KANALIZACE	
 PROJEKTOVANÉ SDĚLOVACÍ VEDENÍ		 STL PLYNOVODNÍ PŘÍPOJKA	
 PROJEKTOVANÝ PLYN STL		 VENKOVNÍ PLYNOVÉ ROZVODY	
 PROJEKTOVANÉ VO		 PŘÍPOJKA ELEKTRO VN	
 PROJEKTOVANÝ VODOVOD		 VENKOVNÍ OSVĚTLENÍ	
		 VENKOVNÍ ELEKTRO ROZVODY NN	
		 SLABOPROUDÁ PŘÍPOJKA	
		 VENKOVNÍ SLABOPROUDÉ ROZVODY	
		 MÍSTA NAPOJENÍ INŽENÝRSKÝCH SÍTÍ	
		 HRANICE PARCELY KATASTRU NEMOVITOSTÍ	
		 PARCELNÍ ČÍSLO	
		 DOTČENÉ PARCELA	
		 ±0,000 = 256,80 m n.m.	
		 M 1 : 500	
		KATASTRÁLNÍ ÚZEMÍ: MOŠNOV	
		SOUDRADNICOVÝ SYSTÉM JTSK, VÝŠKOVÝ SYSTÉM BALT PO VYROVNÁNÍ	
Profese Specialization		GEODETICKÁ	
Název výkresu Title		C3. KOORDINAČNÍ SITUACE	
Revize / Revision		00	
Archivní číslo / Archive No.		1129-32546-02-02	
Formát / Size		8x A4	
Datum / Date		31/05/2019	
Stupeň / Phase		DŮR	
Měřítko / Scale		1:400	
Revize / Revision		00	
Archivní číslo / Archive No.		1129-32546-02-02	