



Odbor stavebního řádu, územního plánování a památkové péče

VÁŠ DOPIS ZN.:

ZE DNE:

Č. J.:

44275/2020/Kvito

SPIS. ZN.:

SÚP-113/2020

VYŘIZUJE:

Ing. Markéta Kvitová

TELEFON:

556 879 692; 731 691 746

E-MAIL:

marketa.kvitova@koprivnice.cz

DATUM:

25.06.2020

VEŘEJNÁ VYHLÁŠKA

Opatření obecné povahy – stanovení přechodné úpravy provozu na pozemních komunikacích

Městský úřad Koprivnice, odbor stavebního řádu, územního plánování a památkové péče, jako obecní úřad obce s rozšířenou působností, příslušný podle § 124 odst. 6 a podle ust. § 77 odst. 1 písm. c) zákona č. 361/2000 Sb., o provozu na pozemních komunikacích, ve znění pozdějších předpisů (dále jen „zákon o silničním provozu“), na základě žádosti **společnosti BDSTAV MORAVA s. r. o., IČ 26807947, Bruzovice 88, 739 36 Sedliště** (dále též „žadatel“) ze dne 01.06.2020, vyjádření Policie ČR - Krajského ředitelství policie Moravskoslezského kraje, územního odboru Nový Jičín, dopravního inspektorátu, Svatopluka Čecha 11, 741 11 Nový Jičín čj. KRPT-101465-2/ČJ-2020-070406 ze dne 12.06.2020 a v souladu s § 77 odst. 5 zákona o silničním provozu

stanoví přechodnou úpravu provozu

na silnicích I/58, III/4808, III/48018 a veřejně přístupné účelové komunikaci ul. Průmyslová v k. ú. Mošnov, Skotnice a Petřvald u Nového Jičína z důvodu úplné uzavírky silnice III/48018 v centru obce Mošnov při realizaci napojení novostavby tělocvičny na kanalizační řad, v termínu:

07.07.2020 – 21.07.2020.

Pro umístění dopravního značení se stanoví tyto podmínky:

1. Umístění dopravního značení bude provedeno dle přiložených odsouhlasených situačních výkresů – 3 listy formátu A3, které jsou přílohou tohoto stanovení.
2. Dopravní značení bude provedeno v reflexní úpravě dle normy ČSN EN 12899-1, zákona o silničním provozu, vyhlášky č. 294/2015 Sb., kterou se provádějí pravidla provozu na pozemních komunikacích, ve znění pozdějších předpisů a umístěno dle Zásad pro označování pracovních míst na pozemních komunikacích TP 66 čj. 21/2015-120-TN/1 ze dne 12.03.2015.
3. Po ukončení úplné uzavírky silnice III/48018 bude dopravní značení uvedeno do původního stavu.
4. Za dodržení podmínek tohoto stanovení zodpovídá za žadatele Igor Sloboda, tel. 777 711 664.

O d ů v o d n ě n í :

Městský úřad Kopřivnice, odbor stavebního řádu, územního plánování a památkové péče, stanovil přechodnou úpravu provozu na dotčených pozemních komunikacích na základě žádosti společnosti BDSTAV MORAVA s. r. o., IČ 26807947, Bruzovice 88, 739 36 Sedliště ze dne 01.06.2020 a po písemném vyjádření Policie ČR - Krajského ředitelství policie Moravskoslezského kraje, územního odboru Nový Jičín, dopravního inspektorátu, čj. KRPT-101465-2/ČJ-2020-070406 ze dne 12.06.2020.

Stanovením přechodné úpravy provozu bude žadateli umožněna úplná uzavírka silnice III/48018 v centru obce Mošnov při realizaci napojení novostavby tělocvičny na kanalizační řad.

Do opatření obecné povahy – stanovení přechodné úpravy provozu a jeho odůvodnění (ust. § 173 odst. 1 zákona č. 500/2004 Sb., správní řád, ve znění pozdějších předpisů) může každý nahlédnout u zdejšího správního orgánu tj. na Městském úřadě Kopřivnice, odboru stavebního řádu, územního plánování a památkové péče, Štefánikova 1163, 5. NP, dveře č. 570, denně, tj. v podělí a středu od 8:00 do 17:00 hodin (polední přestávka 11:30 – 12:30 hodin), v úterý a čtvrtek od 8:00 do 14:00 hodin (polední přestávka 11:30 – 12:30 hodin) a v pátek od 8:00 do 12:00 hodin. Nejlépe po předchozí telefonické domluvě.

P o u ě n í :

Proti opatření obecné povahy nelze podat opravný prostředek [ust. § 173 odst. 2 zákona č. 500/2004 Sb., správní řád, ve znění pozdějších předpisů].

Toto opatření obecné povahy nabývá účinnosti pátým dnem po vyvěšení na úřední desce.

„otisk úředního razítka“

Ing. Markéta Kvitová v. r.
vedoucí odboru

Příloha:


3x situační výkres včetně dopravního značení

Rozdělovník:

1. BDSTAV MORAVA s. r. o., Bruzovice 88, 739 36 Sedliště
2. Krajské ředitelství policie Moravskoslezského kraje, územní odbor Nový Jičín, dopravní inspektorát, Svatopluka Čecha 11, 741 11 Nový Jičín (čj. KRPT-101465-2/ČJ-2020-070406)
3. Ředitelství silnic a dálnic ČR, Správa Ostrava, Mojmírovců 5, Mariánské Hory, 709 81 Ostrava – Mariánské Hory
4. Správa silnic Moravskoslezského kraje, p. o., středisko Nový Jičín, Suworovova 525, Šenov u Nového Jičína, 741 11 Nový Jičín
5. Magistrát města Ostravy, odbor majetkový, Prokešovo náměstí 1803/8, 702 00 Ostrava - Moravská Ostrava

Na vědomí:

6. Krajský úřad Moravskoslezského kraje, odbor dopravy a chytrého regionu, 28. října 117, 702 18 Ostrava

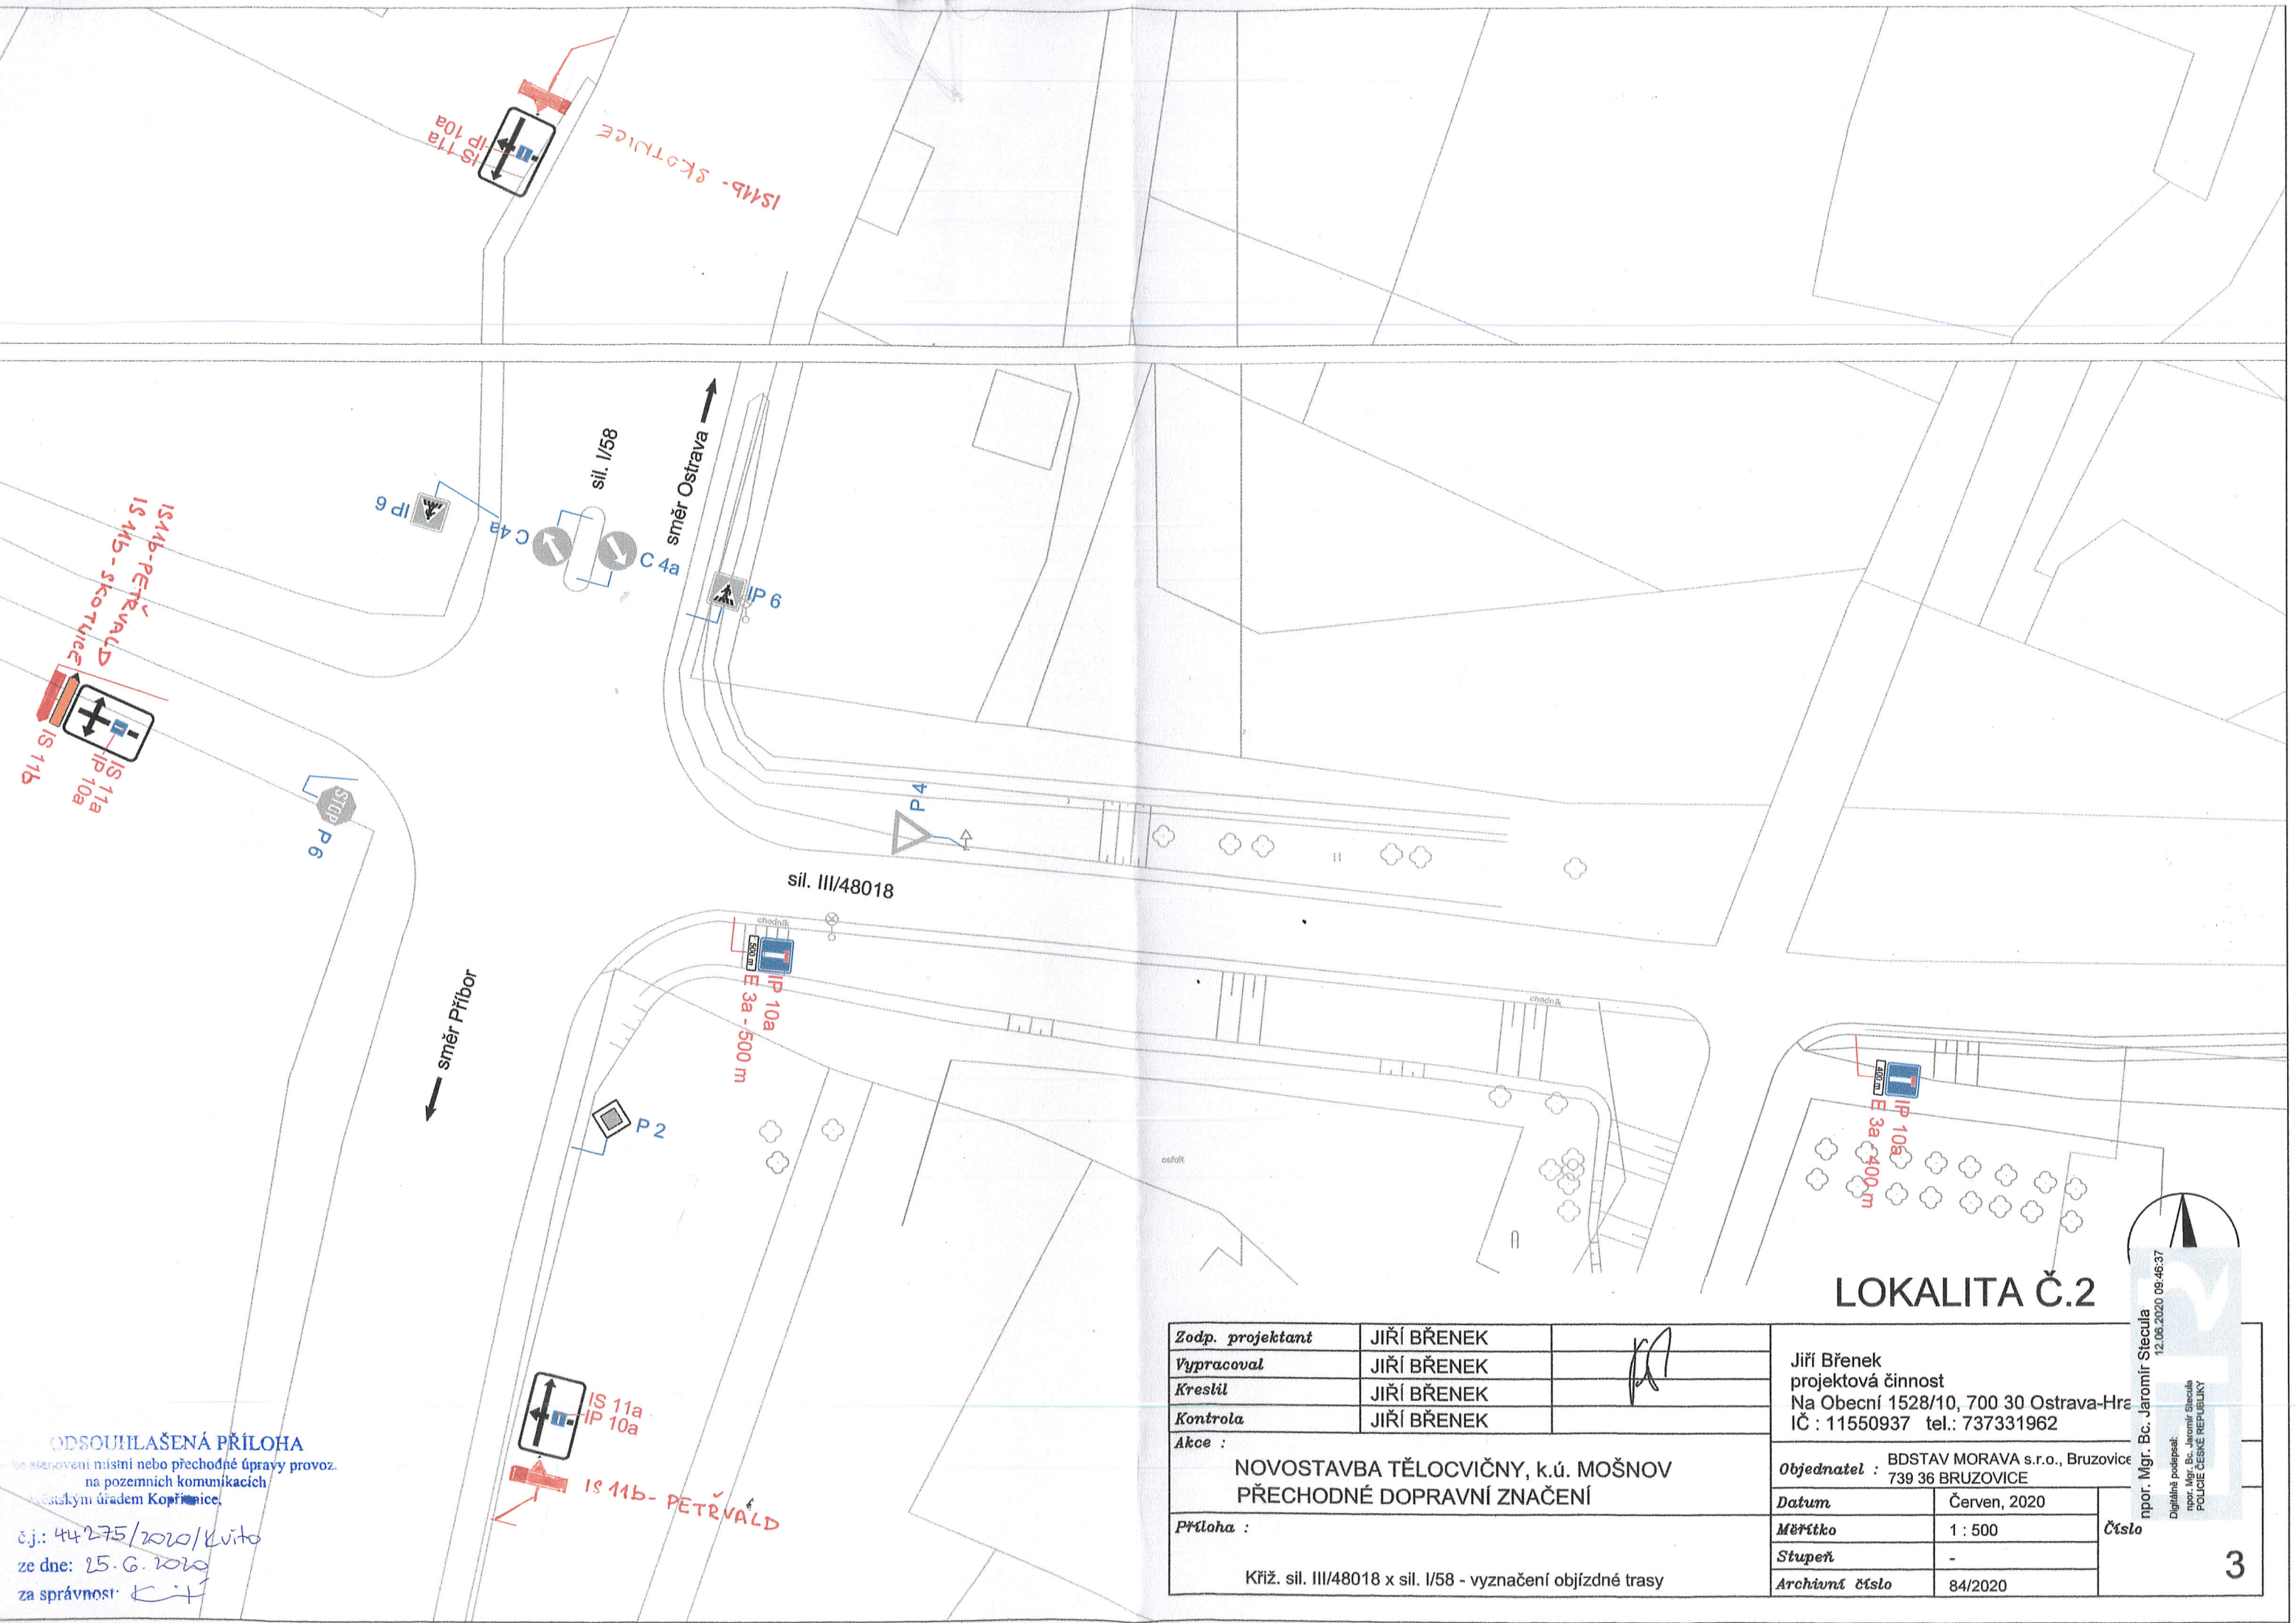

LOKALITA Č.2

Zodp. projektant	JIŘÍ BŘENEK		Jiří Břenek projektová činnost Na Obecní 1528/10, 700 30 Ostrava-Hrást IČ : 11550937 tel.: 737331962	
Vypracoval	JIŘÍ BŘENEK			
Kreslil	JIŘÍ BŘENEK			
Kontrola	JIŘÍ BŘENEK			
Akce :			Objednatel : BDSTAV MORAVA s.r.o., Bruzovice 739 36 BRUZOVICE	
NOVOSTAVBA TĚLOCVIČNY, k.ú. MOŠNOV PŘECHODNÉ DOPRAVNÍ ZNAČENÍ			Datum	Červen, 2020
			Měřítko	1 : 500
			Stupeň	-
			Archivní číslo	84/2020
Příloha :			Číslo	
Kříž. sil. III/48018 x sil. I/58 - vyznačení objížděné trasy				

12.06.2020

npor. Mgr. Bc. Jaromír Štecl

Digitálně podepsal:
npor. Mgr. Bc. Jaromír Štecl
POLICE ČESKÉ REPUBLIKY

3

ODSOUHLAŠENÁ PŘÍLOHA
ke stanovení místní nebo přechodné úpravy provozu
na pozemních komunikacích
Českým úřadem Kopřivnice,
č.j.: 44275/2020/Kvito
ze dne: 25.6.2020
za správnost: Kř

12.06.2020 09:46:37
npor. Mgr. Bc. Jaromír Stecula
Digitálně podepsal:
npor. Mgr. Bc. Jaromír Stecula
POLICE ČESKÉ REPUBLIKY