



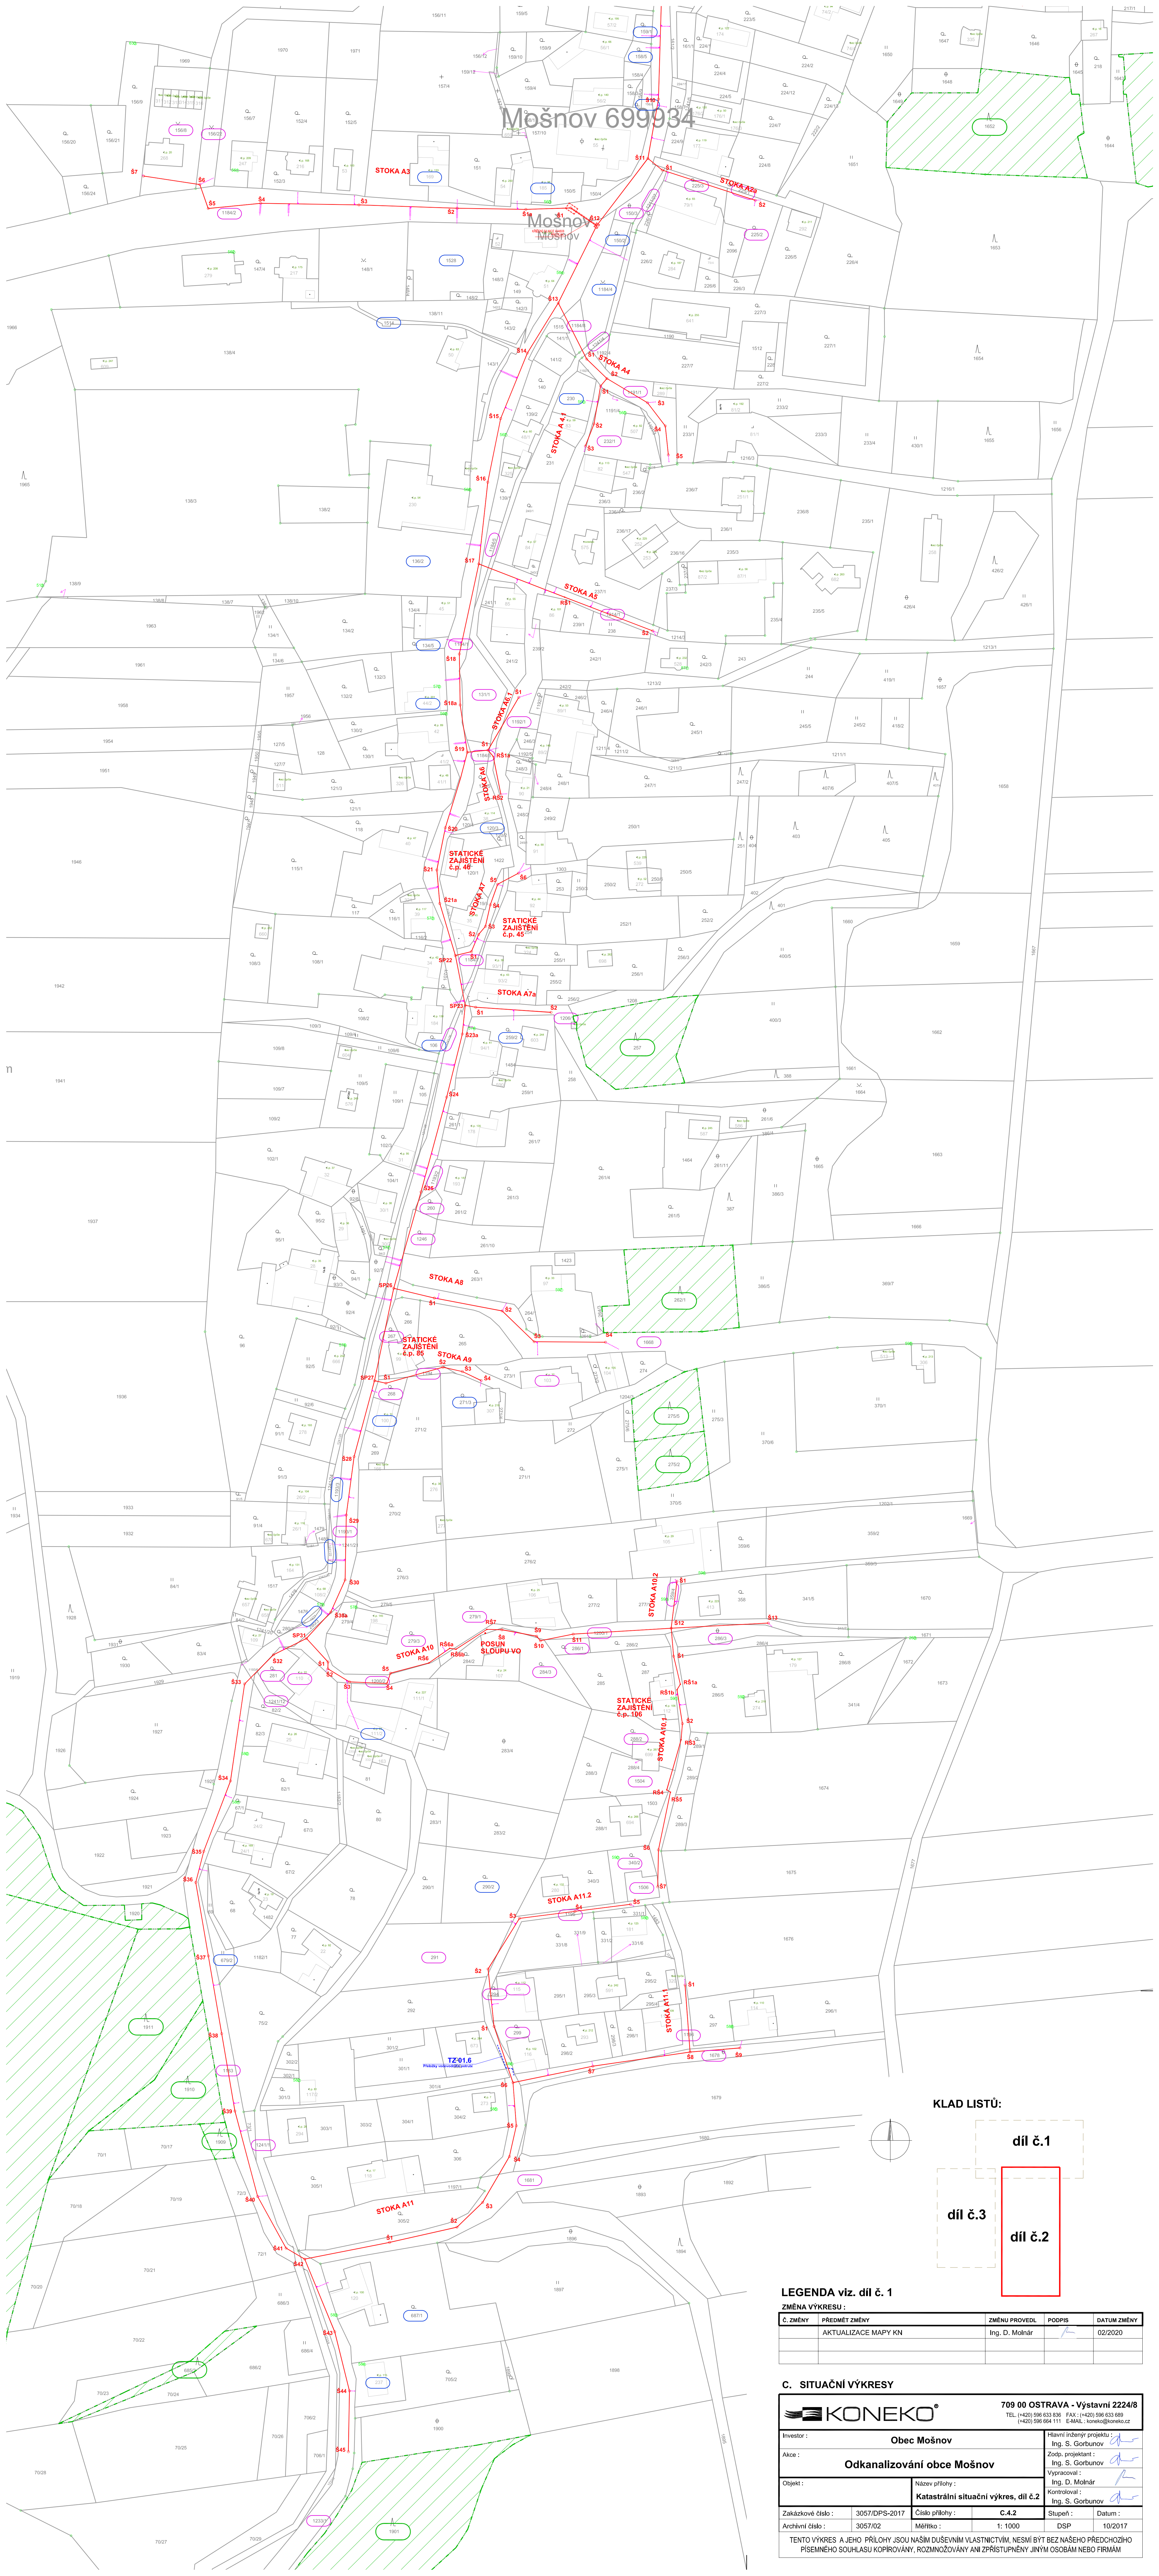

KLAD LISTŮ:

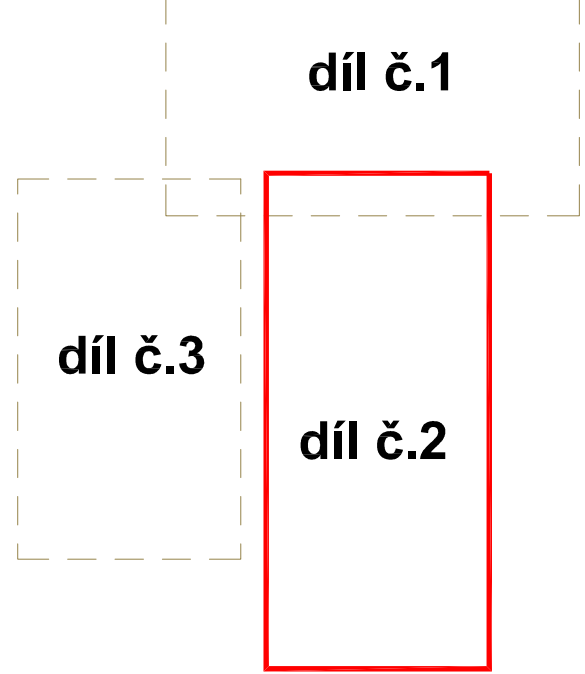

LEGENDA viz. díl č. 1

ZMĚNA VÝKRESU :		ZMĚNU PROVEDL	PODPIS	DATUM ZMĚNY
Č. ZMĚNY	PŘEDMĚT ZMĚNY			
	AKTUALIZACE MAPY KN	Ing. D. Molnár		02/2020

C. SITUAČNÍ VÝKRESY

		709 00 OSTRAVA - Výstavní 2224/8 TEL: (+420) 596 633 836 FAX: (+420) 596 633 689 (+420) 596 664 111 E-MAIL: koneko@koneko.cz	
Investor : Obec Mošnov		Hlavní inženýr projektu : Ing. S. Gorbunov	
Akce : Odkanalizování obce Mošnov		Zodp. projektant : Ing. S. Gorbunov	
Objekt :		Název přílohy : Katastrální situační výkres, díl č.2	Vypracoval : Ing. D. Molnár
Zakázkové číslo : 3057/DPS-2017	Číslo přílohy : 1	C.4.2	Stupeň : Datum :
Archivní číslo : 3057/02	Měřítko : 1: 1000	DSP	10/2017
TENTO VÝKRES A JEHO PŘÍLOHY JSOU NAŠIM DUŠEVNÍM VLASTNICTVÍM. NESMÍ BÝT BEZ NAŠEHO PŘEDCHOZÍHO PÍSEMNÉHO SOUHLASU KOPIROVÁNY, ROZMNOŽOVÁNY ANI ZPŘÍSTUPNĚNY JINÝMI OSOBAMI NEBO FIRMAMI			