


Detail

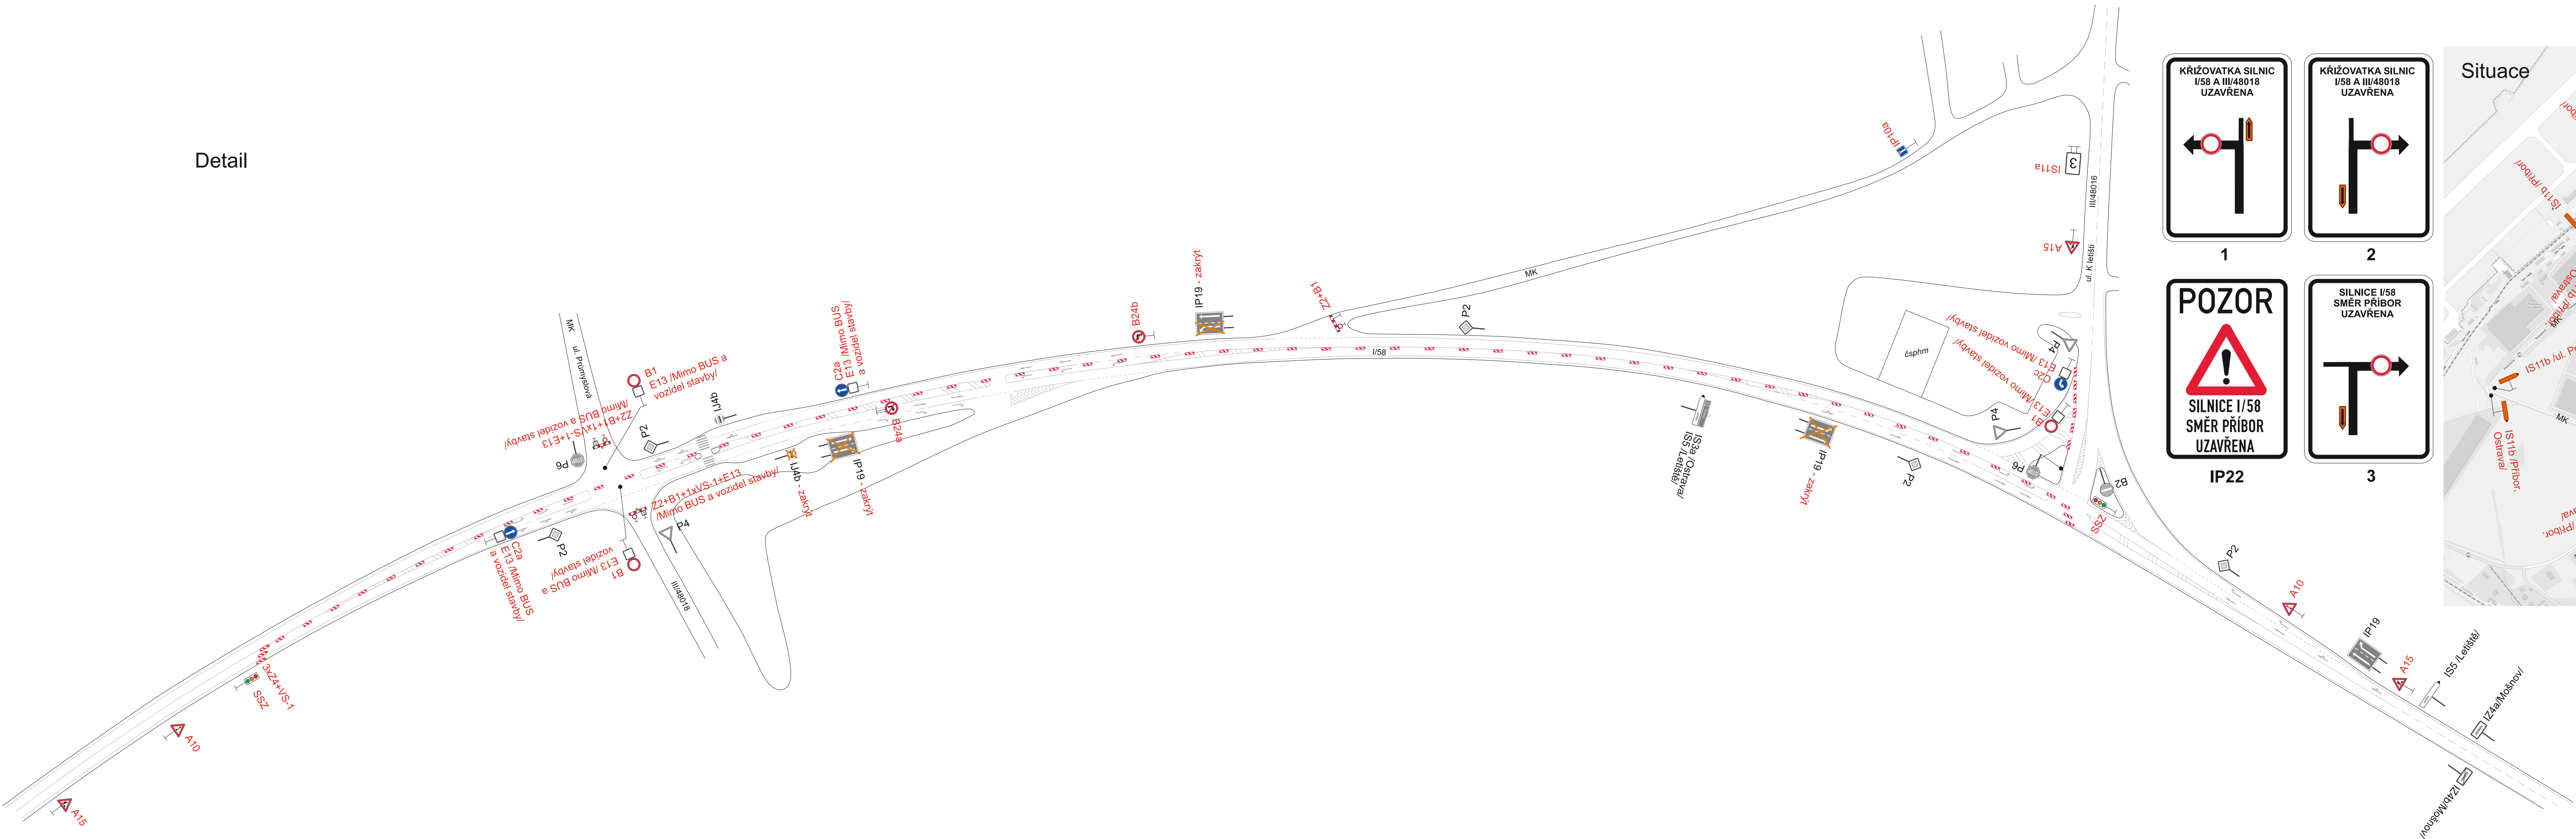

1




2



IP22



3

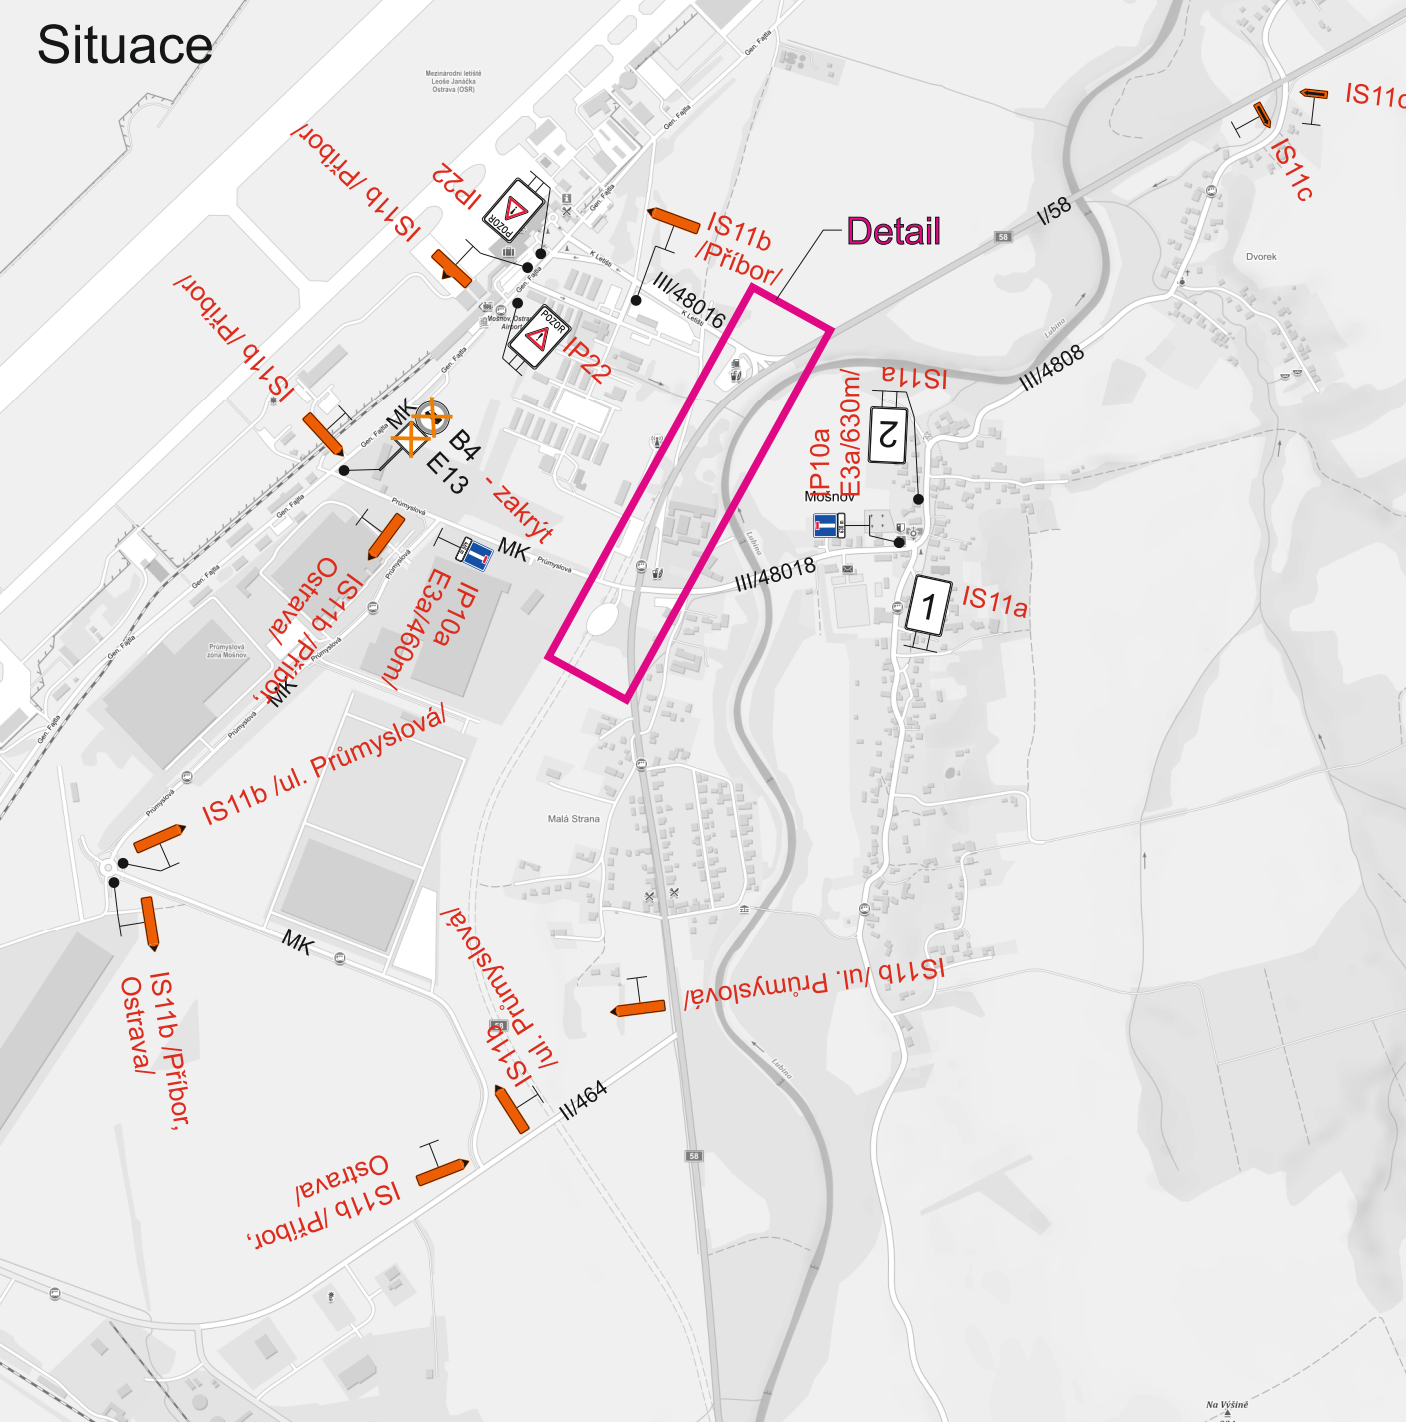

- Legenda:
- P4 Stávající dopravní značení
 - A15 Přechodné dopravní značení

Vypracoval: Bc. Martin Bodlák	Datum: 27.1.2021	SEKNE SEKNE, spol. s r.o. Hamerská 12, 772 00 Olomouc DIČ: CZ62363701 tel./fax: 585 311 867
Oprava silnice I/58 Mošnov - Petřvald		
1. etapa Částečná uzavírka silnice I/58		
Přechodné dopravní značení		