


Detail

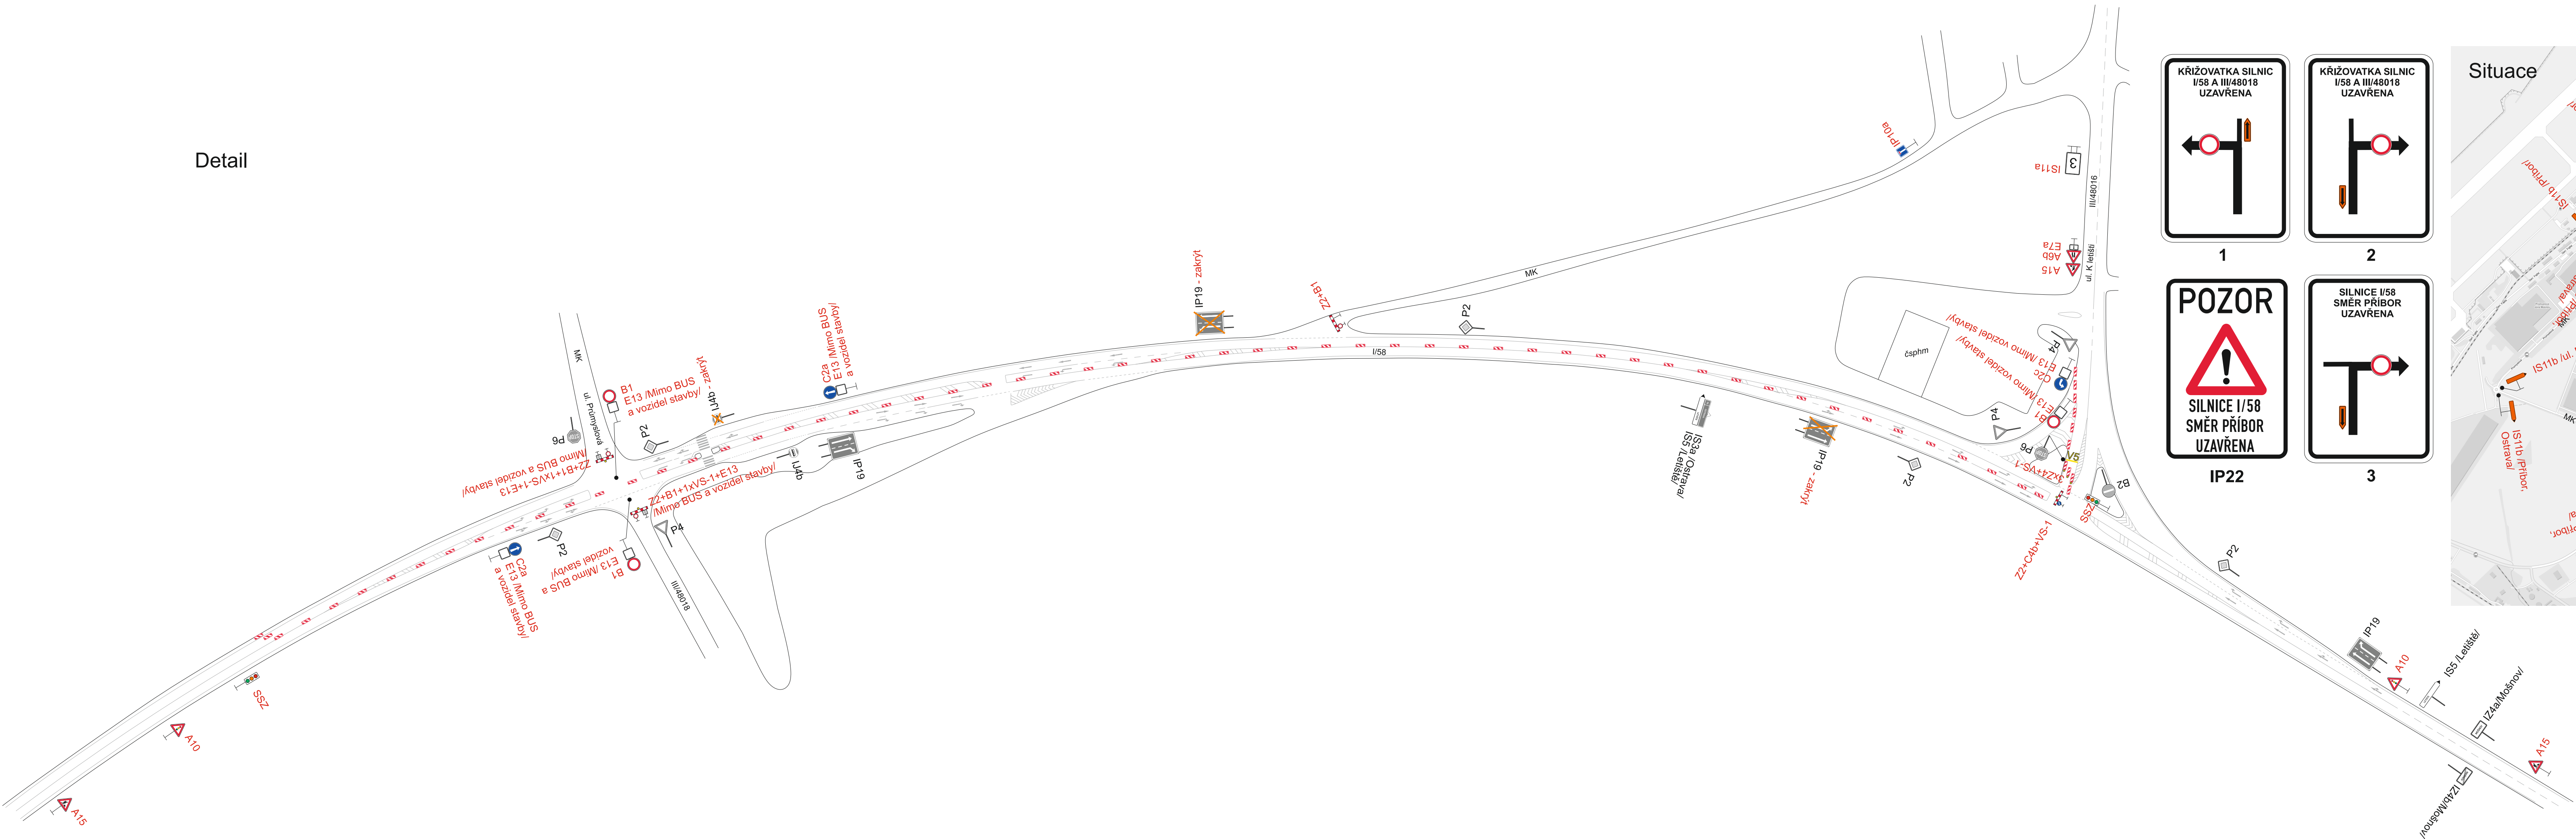


1




2



IP22

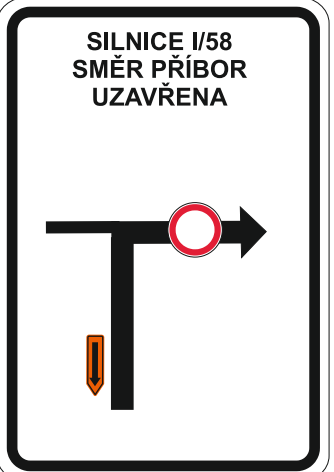

3

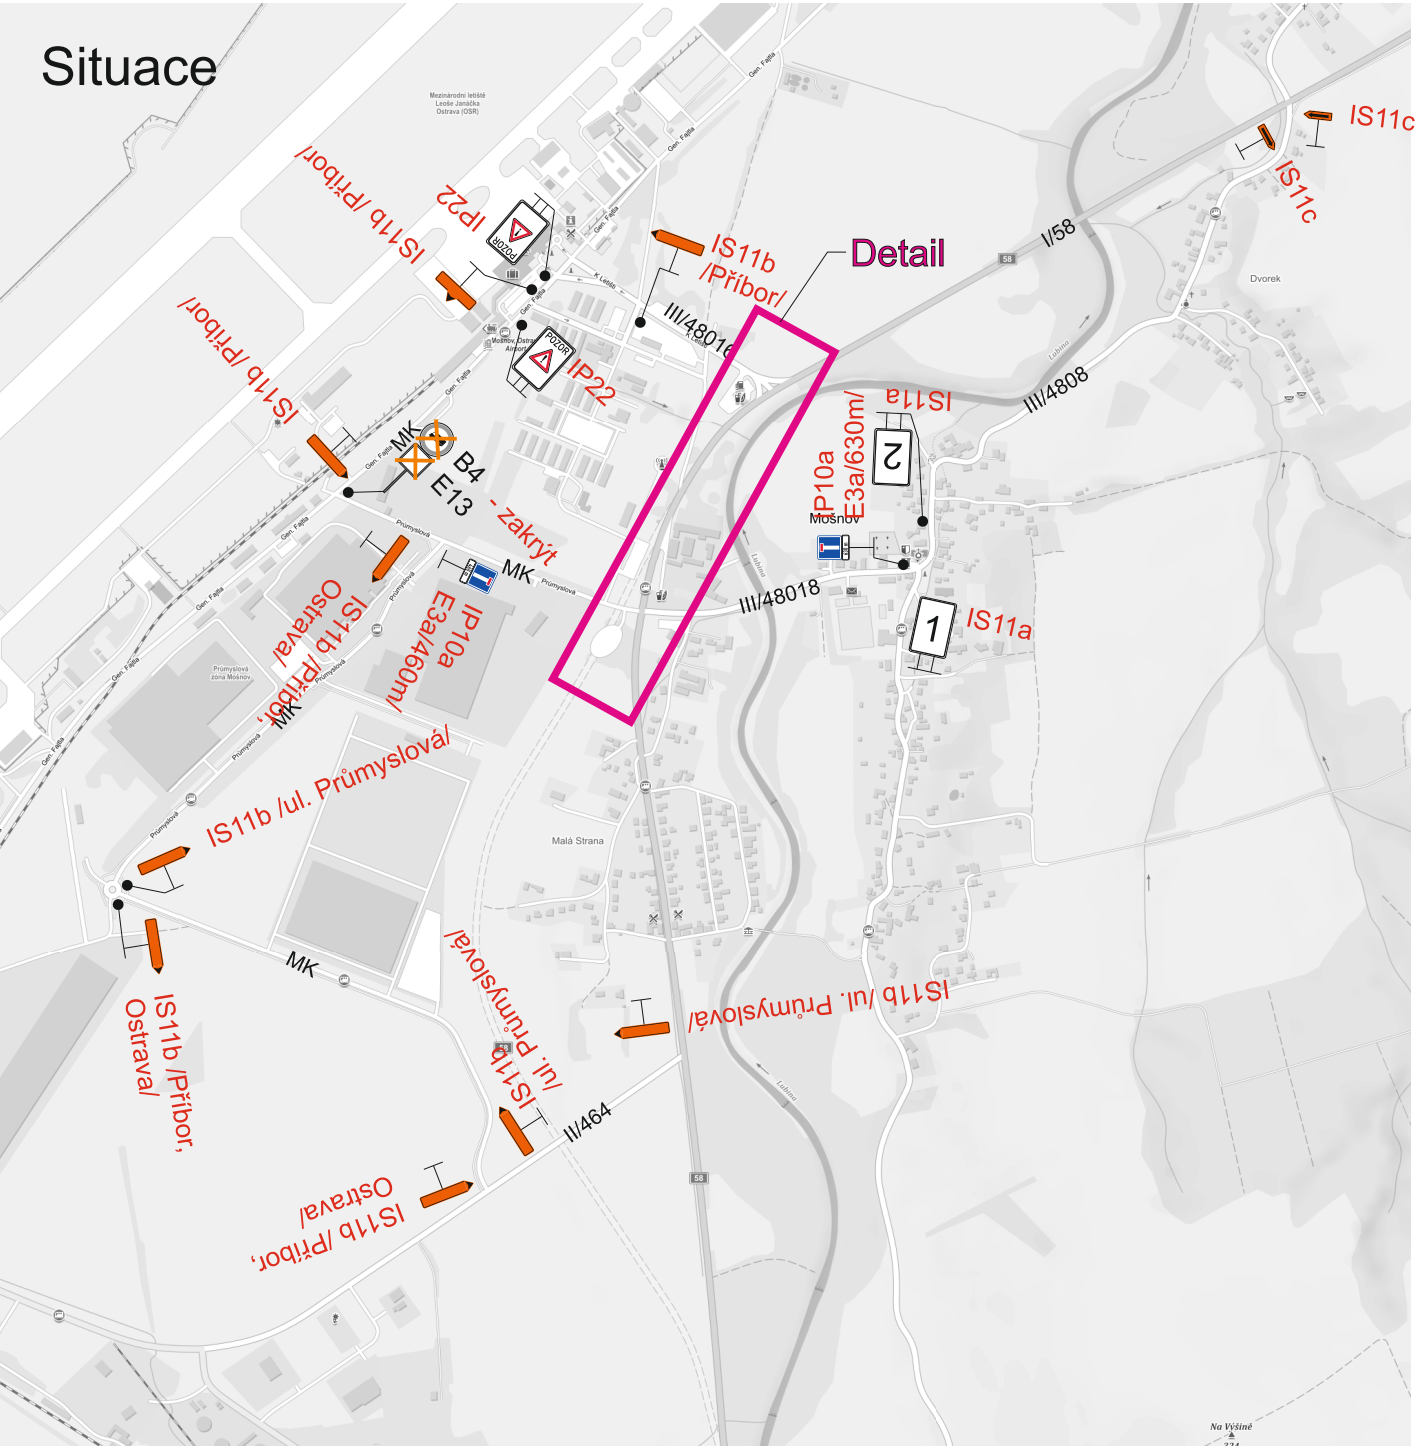

- Legenda:
- P4 Stávající dopravní značení
  - A15 Přechodné dopravní značení

|                                            |                     |   |
|--------------------------------------------|---------------------|---|
| Vypracoval:<br>Bc. Martin Bodlák           | Datum:<br>27.1.2021 | <b>SEKNE</b><br>SEKNE, spol. s r.o.<br>Hamerská 12, 772 00 Olomouc<br>DIČ: CZ62363701<br>tel./fax: 585 311 867 |
| Oprava silnice I/58<br>Mošnov - Petřvald   |                     |   |
| 2. etapa<br>Částečná uzavírka silnice I/58 |                     |   |
| Přechodné dopravní značení                 |                     |   |